



Ministria e Kulturës, Rinisë dhe Sportit
QENDRA RAJONALE PËR TRASHËGIMI KULTURORE-GJILAN


Kishë dhe Shkollë fillore në gjuhën shqipe Stubëll e Epërme, Viti

Mars, 2016




Ministria e Kulturës, Rinisë dhe Sportit
QENDRA RAJONALE PËR TRASHËGIMI KULTURORE-GJILAN

Objekti: Kisha në Stubëll		
Përbajtja: Harta e lokacionit		
Përpjesa:	Numri i protokollit:	Data:
Hartoi: Genc Buca, arch.		
Kontrolloi: Arton Hoxha, arch. mr.		

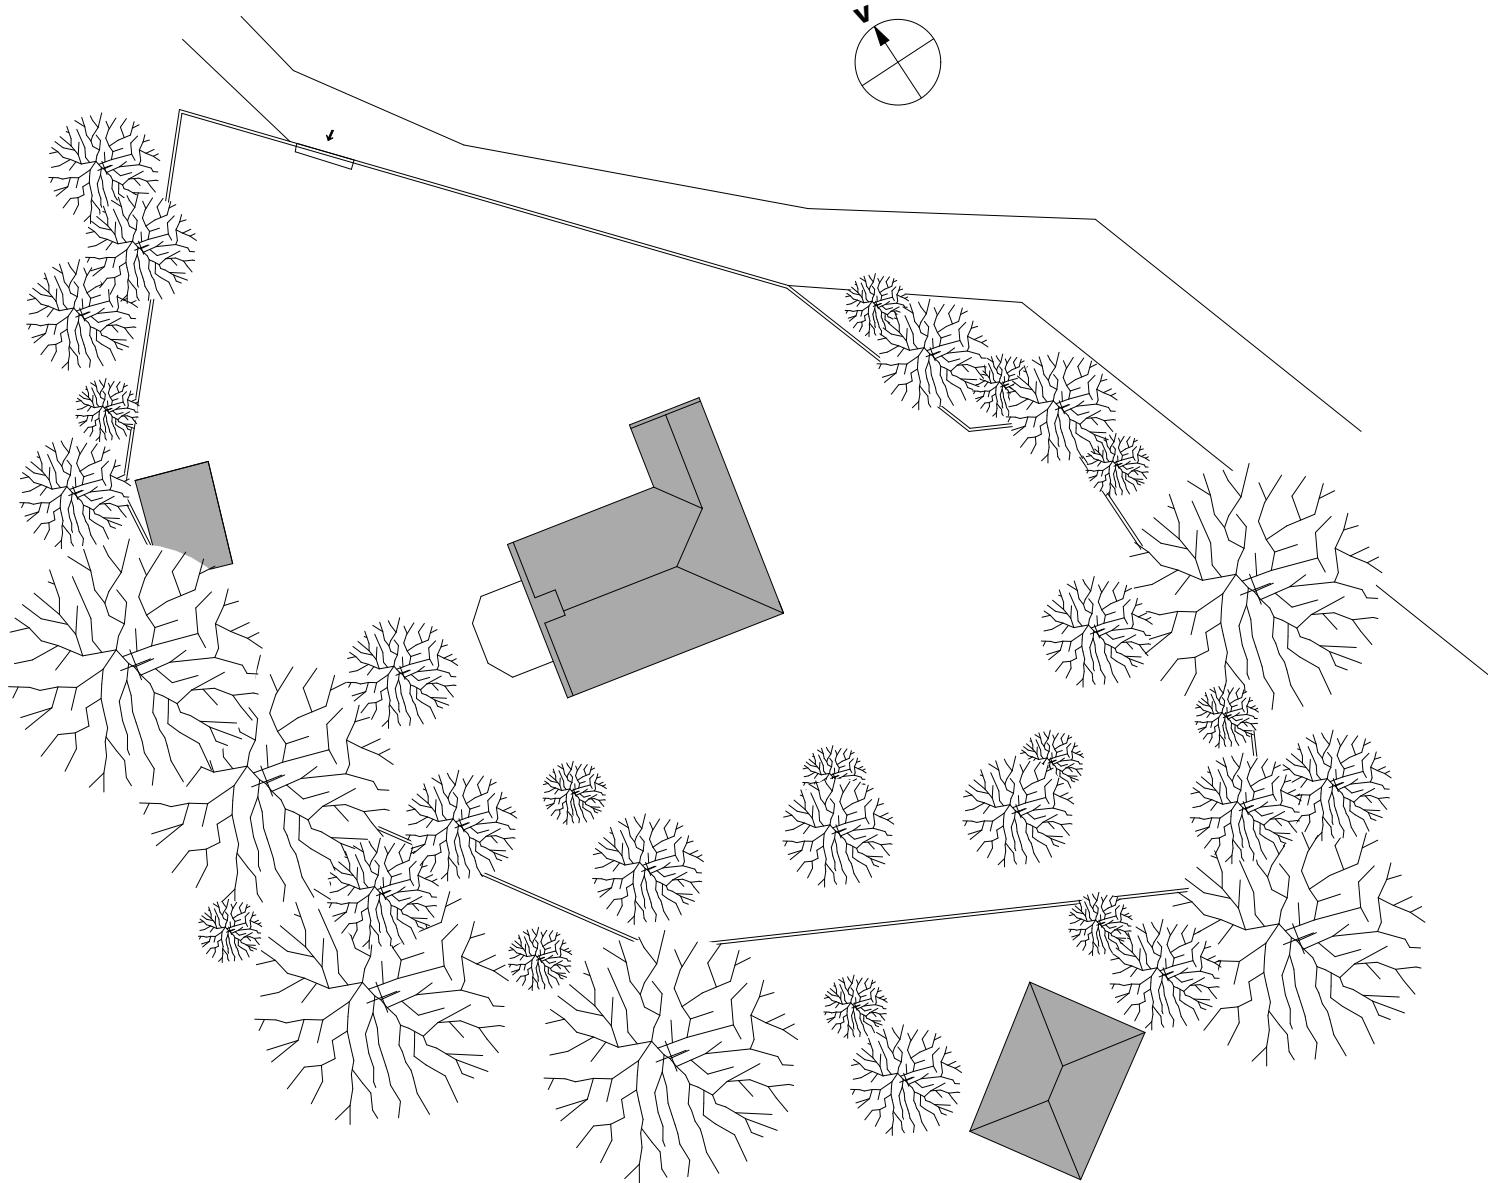

Ministria e Kulturës, Rinisë dhe Sportit
QENDRA RAJONALE PËR TRASHËGIMI KULTURORE-GJILAN

Objekti: Kisha në Stubëll		
Përbajtja: Situacioni		
Përpjesa: 1:500	Numri i protokollit:	Data:
Hartoi: Genc Buca, arch.		
Kontrolloi: Artan Hoxha, arch. mr.		

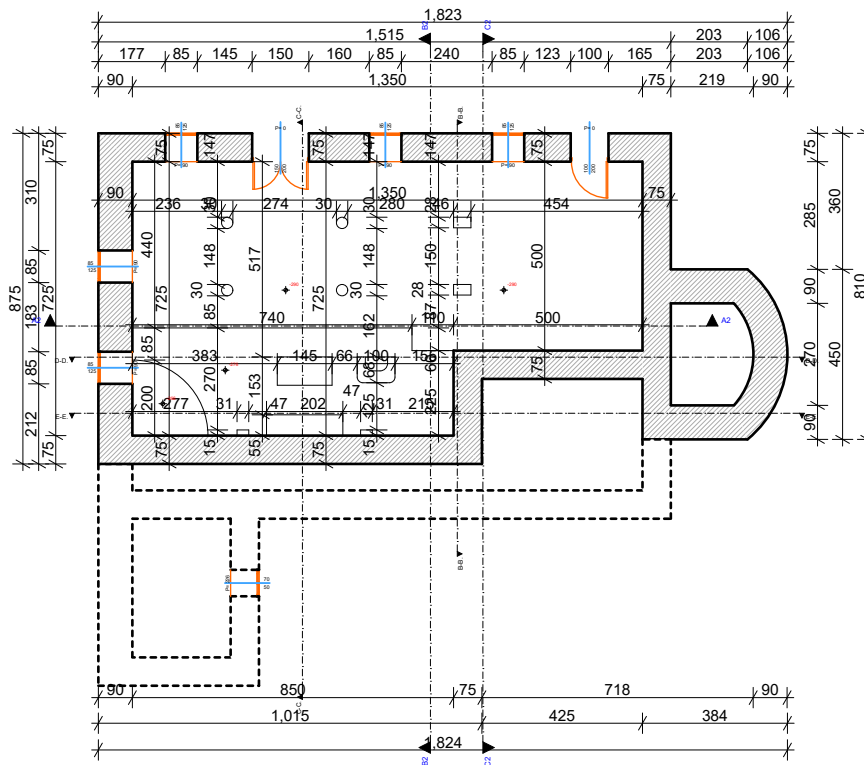

Ministria e Kulturës, Rinisë dhe Sportit
GENDRA RAJONALE PËR TRASHËGIMI KULTURORE-GJILAN

Objekti: Kisha në Stubëll

Përbajtja: Baza e bodrumit



Për pjesa: 1:200

Numri i protokolit:

Data:

Hartoi: Genc Buca, arch.

Kontrollloi: Arton Hoxha, arch. mr.

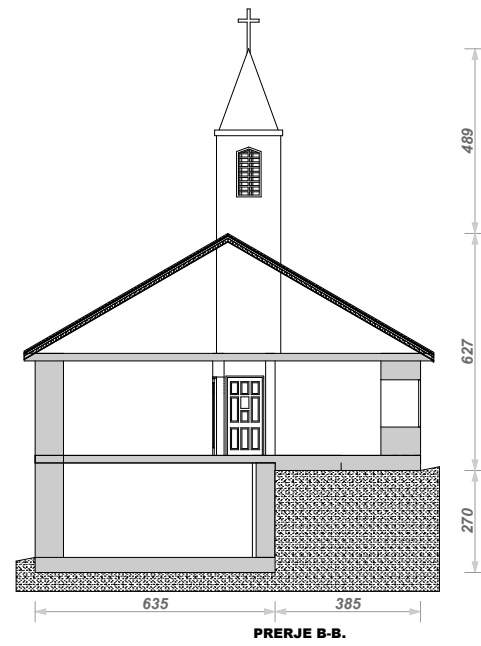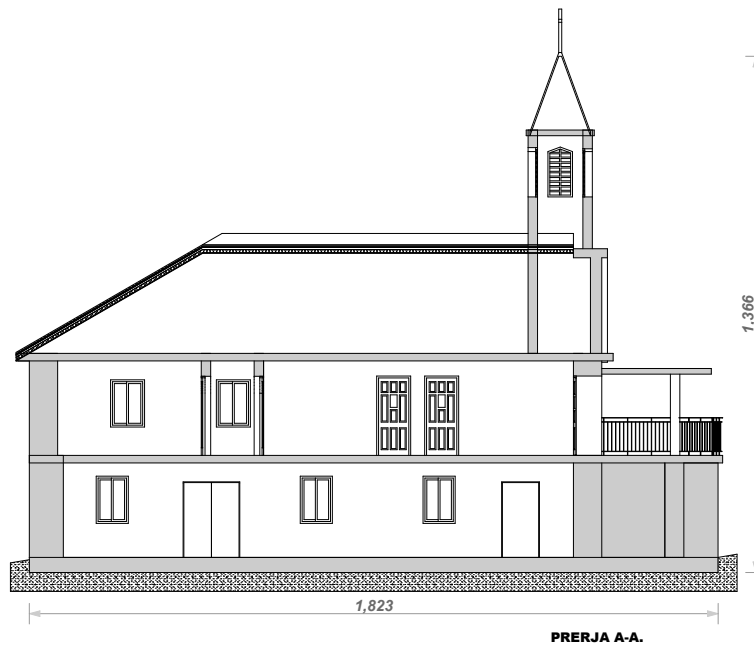

Ministria e Kulturës, Rinisë dhe Sportit
GENDRA RAJONALE PËR TRASHËGIMI KULTURORE-GJILAN

Objekti: Kisha në Stubëll

Pëmbajtja: Prerjet


Për pjesa: 1:200

Numri i protokolit:

Data:


Hartoi: Genc Buca, arch.

Kontrolloi: Artan Hoxha, arch. mr.

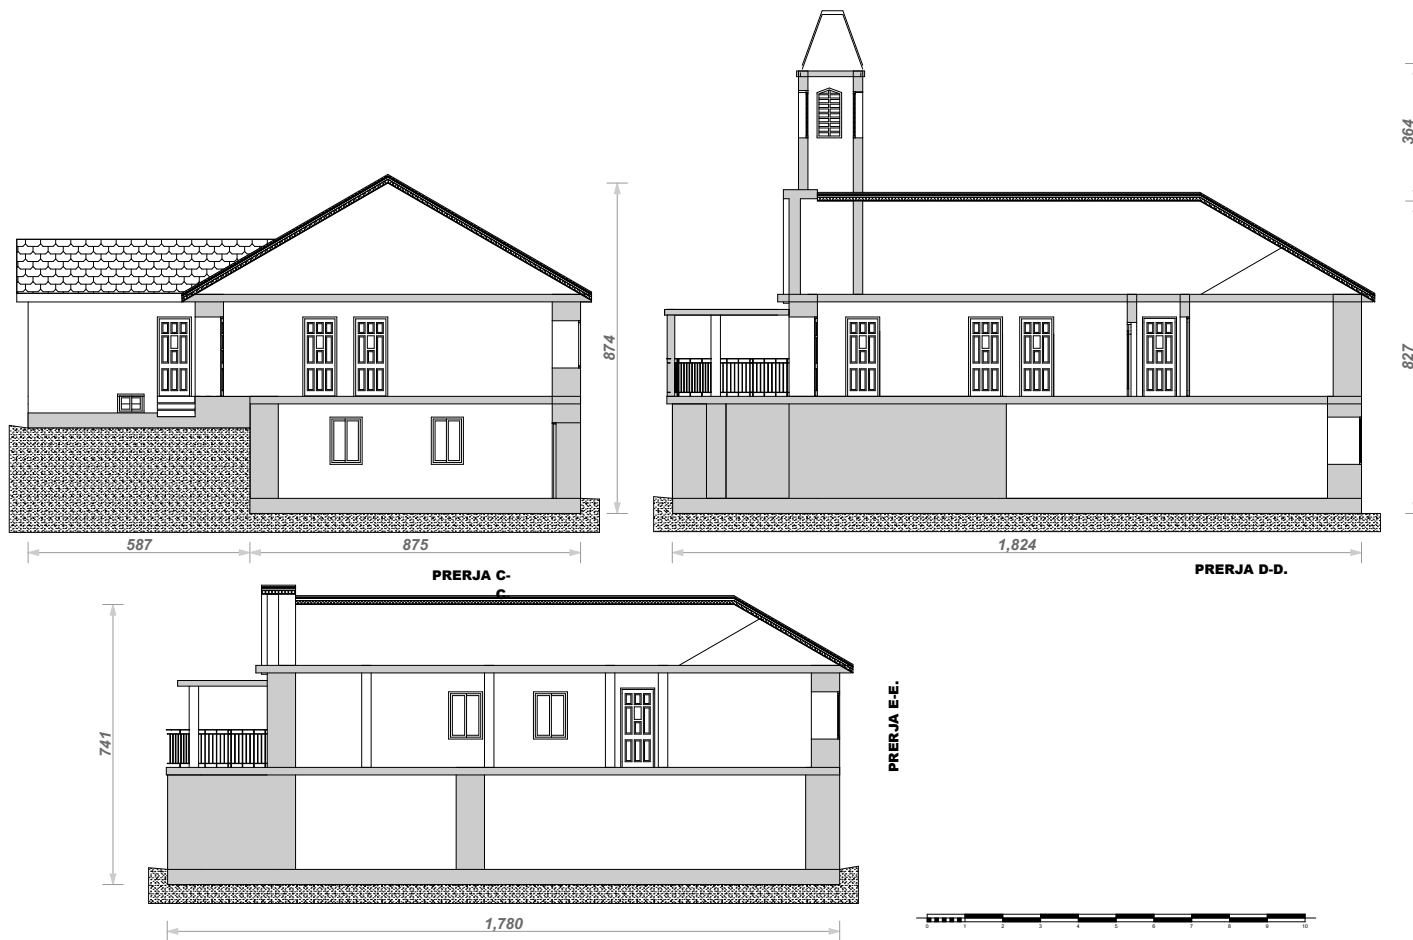


Ministria e Kulturës, Rinisë dhe Sportit
 QENDRA RAJONALE PËR TRASHËGIMI KULTURORE-GJILAN

Objekti: Kisha në Stubëll		
Pëmbajtja: Prerjet		
Përpjesa: 1:200	Numri i protokollit:	Data:
Hartoi: Genc Buca, arch.		
Kontrolloi: Arton Hoxha, arch. mr.		

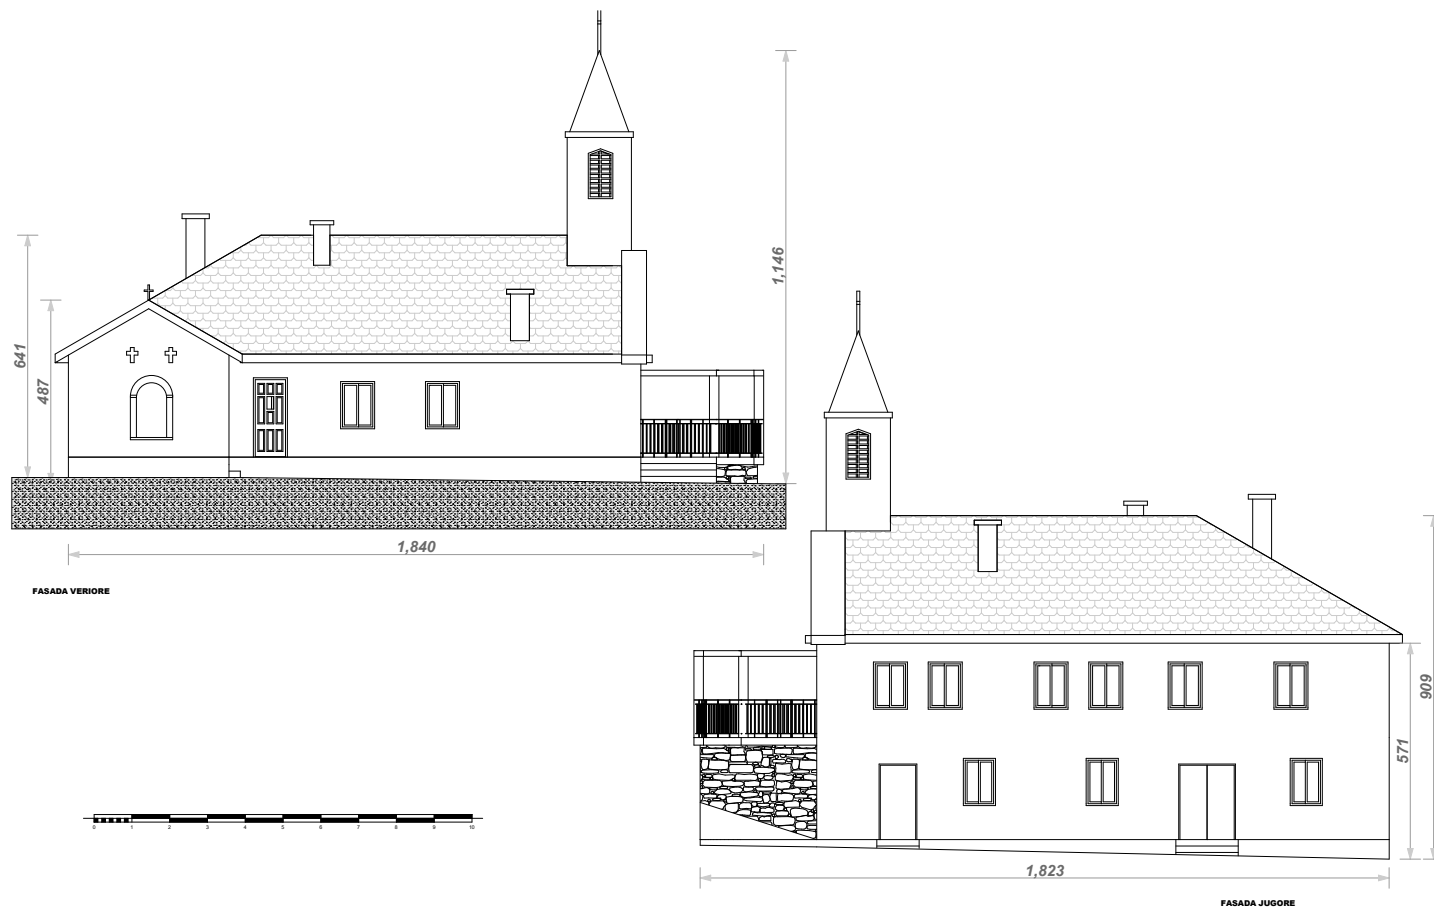



Ministria e Kulturës, Rinisë dhe Sportit
 QENDRA RAJONALE PËR TRASHËGIMI KULTURORE-GJILAN

Objekti: Kisha në Stubëll		
Përbajtja: Pamjet		
Përpjesa: 1:200	Numri i protokollit:	Data:
Hartoi: Genc Buca, arch.		
Kontrolloi: Arton Hoxha, arch. mr.		

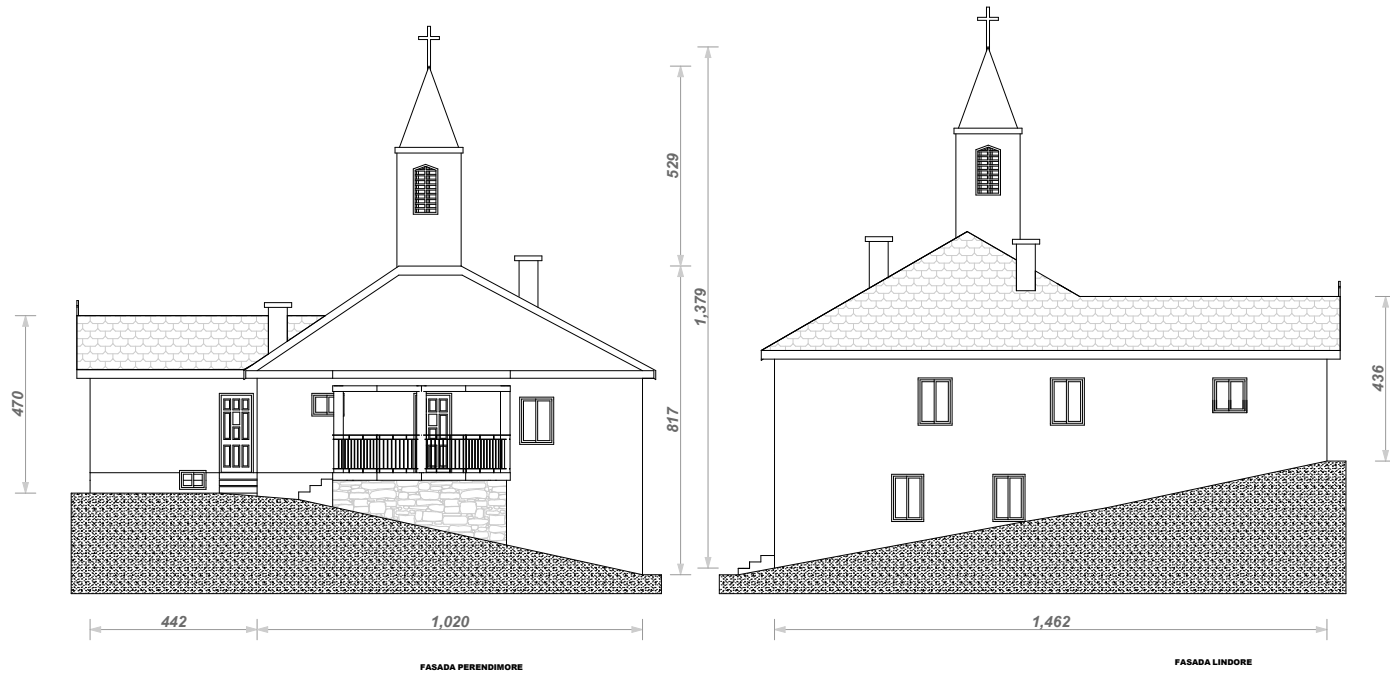

Ministria e Kulturës, Rinisë dhe Sportit
QENDRA RAJONALE PËR TRASHËGIMI KULTURORE-GJILAN

Objekti: Kisha në Stubëll		
Përbajtja: Pamjet		
Përpjesa: 1:200	Numri i protokolit:	Data:
Hartoi: Genc Buca, arch.		
Kontrolloi: Artan Hoxha, arch. mr.		

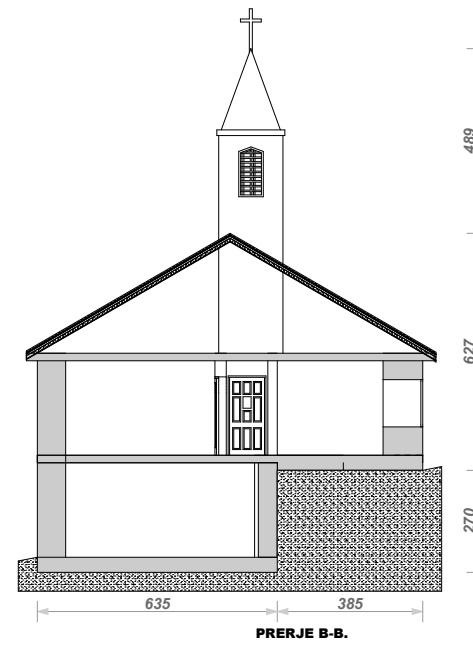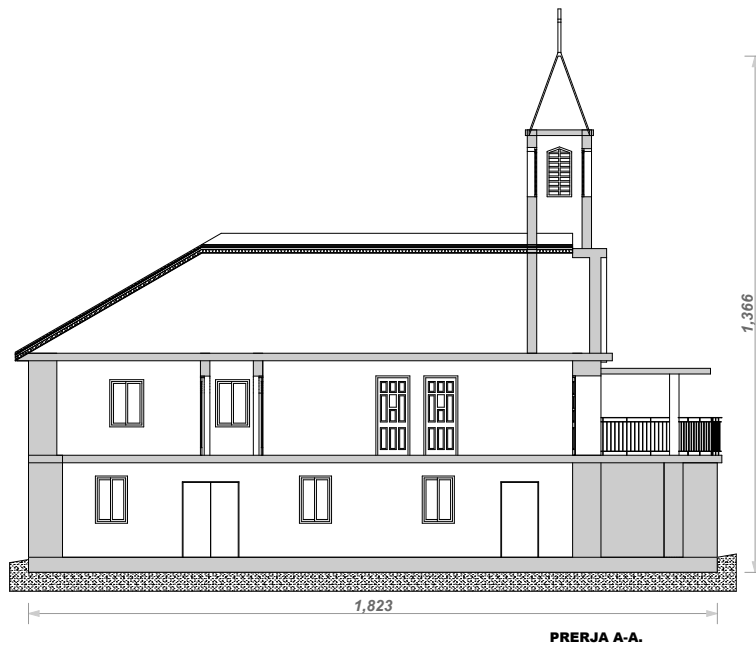

Ministria e Kulturës, Rinisë dhe Sportit
 QENDRA RAJONALE PËR TRASHËGIMI KULTURORE-GJILAN

Objekti: Kisha në Stubëll

Pëmbajtja: Pamjet

Për pjesa: 1:200

Numri i protokolit:

Data:

Hartoi: Genc Buca, arch.

Kontrolloi: Artan Hoxha, arch. mr.



Ministria e Kulturës, Rinisë dhe Sportit
GENDRA RAJONALE PËR TRASHËGIMI KULTURORE-GJILAN

Objekti: Kisha në Stubëll

Pëmbajtja: Fotografite

Për pjesa:

Numri i protokolit:

Data:

Hartoi: Genc Buca, arch.

Kontrolloi: Arton Hoxha, arch. mr.



Ministria e Kulturës, Rinisë dhe Sportit
GENDRA RAJONALE PËR TRASHËGIMI KULTURORE-GJILAN

Objekti: Kisha në Stubëll		
Përbajtja: Fotografite		
Përpjesa:	Numri i protokolit:	Data:
Hartoi: Genc Buca, arch.		
Kontrolloi: Artan Hoxha, arch. mr.		