Ministria e Kulturës, Rinisë dhe Sportit
QENDRA RAJONALE PËR TRASHËGIMI KULTURORE-GJILAN

Kishë dhe Shkollë fillore në gjuhën shqipe
Stubëll e Epërme, Viti

Mars, 2016

Ministria e Kulturës, Rinisë dhe Sportit
QENDRA RAJONALE PËR TRASHËGIMI KULTURORE-GJILAN

Objekti: Kisha në Stubëll		
Përmbajtja: Harta e lokacionit		
Përpjesa:	Numri i protokolit:	Data:
Hartoi: Genc Buca, arch.		
Kontrolloi: Arton Hoxha, arch. mr.		

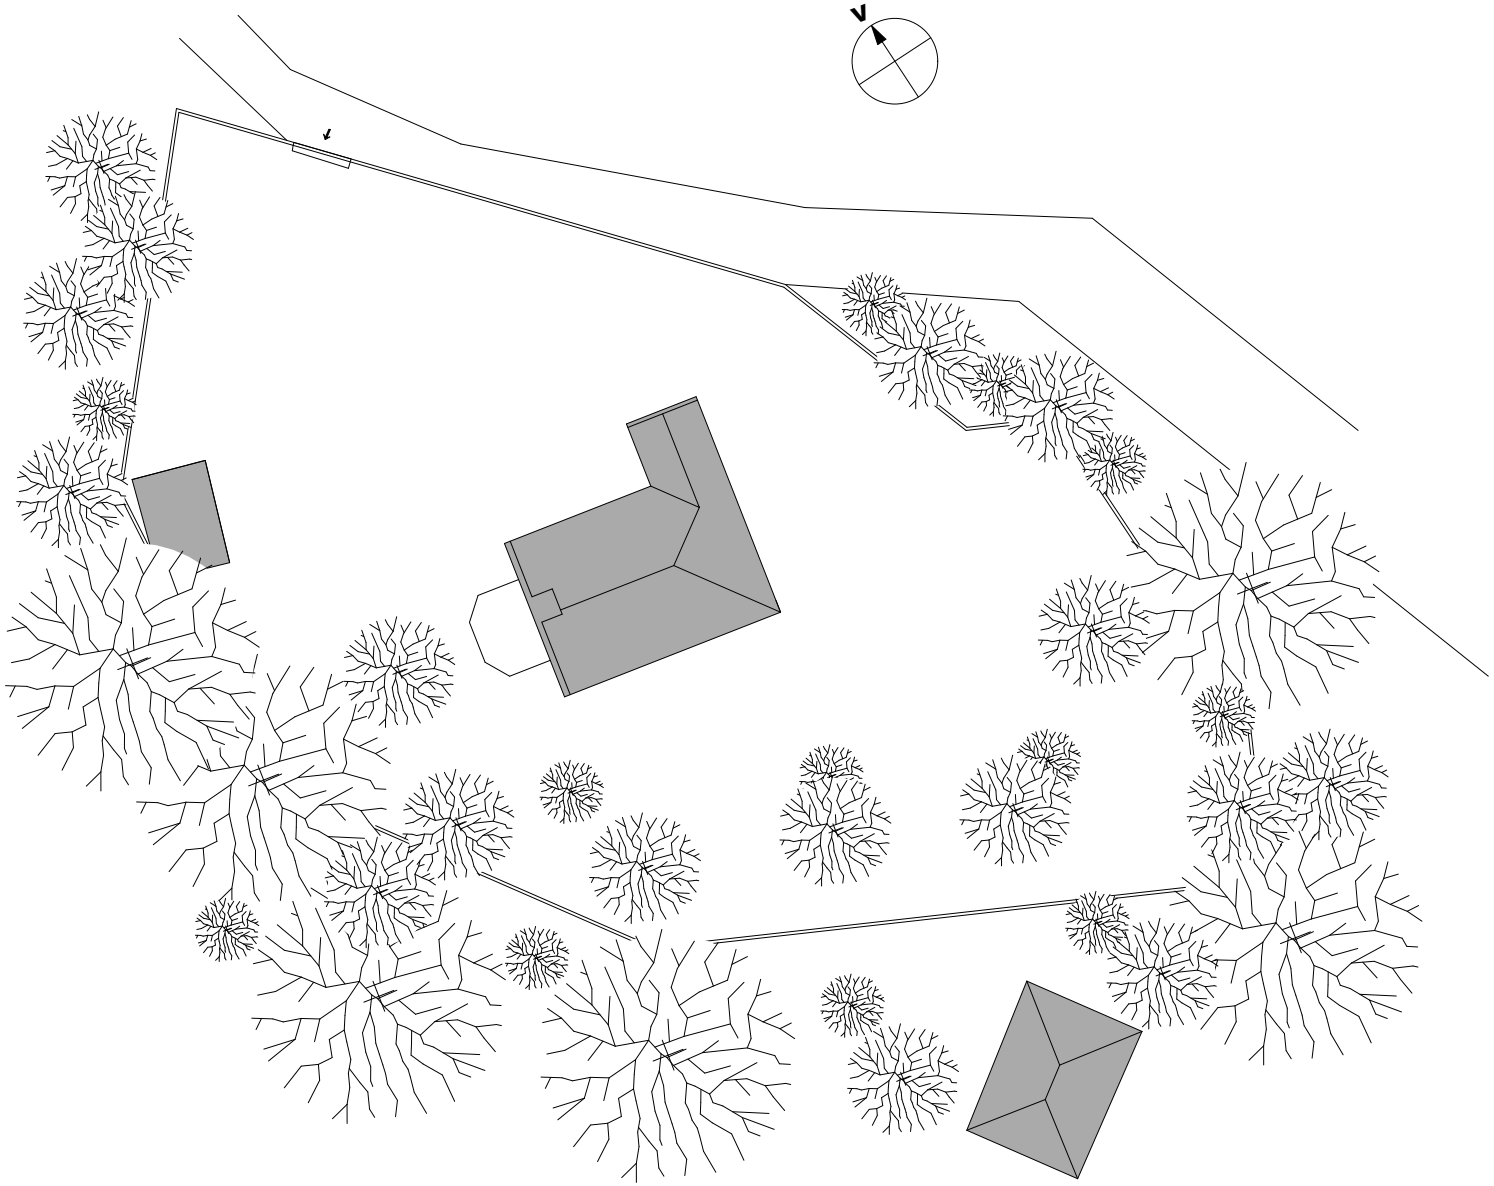

Ministria e Kulturës, Rinisë dhe Sportit

QENDRA RAJONALE PËR TRASHËGIMI KULTURORE-GJILAN

Objekti: Kisha në Stubëll		
Përmbajtja: Situacioni		
Përpjesa: 1:500	Numri i protokolit:	Data:
Hartoi: Genc Buca, arch.		
Kontrolloi: Arton Hoxha, arch. mr.		

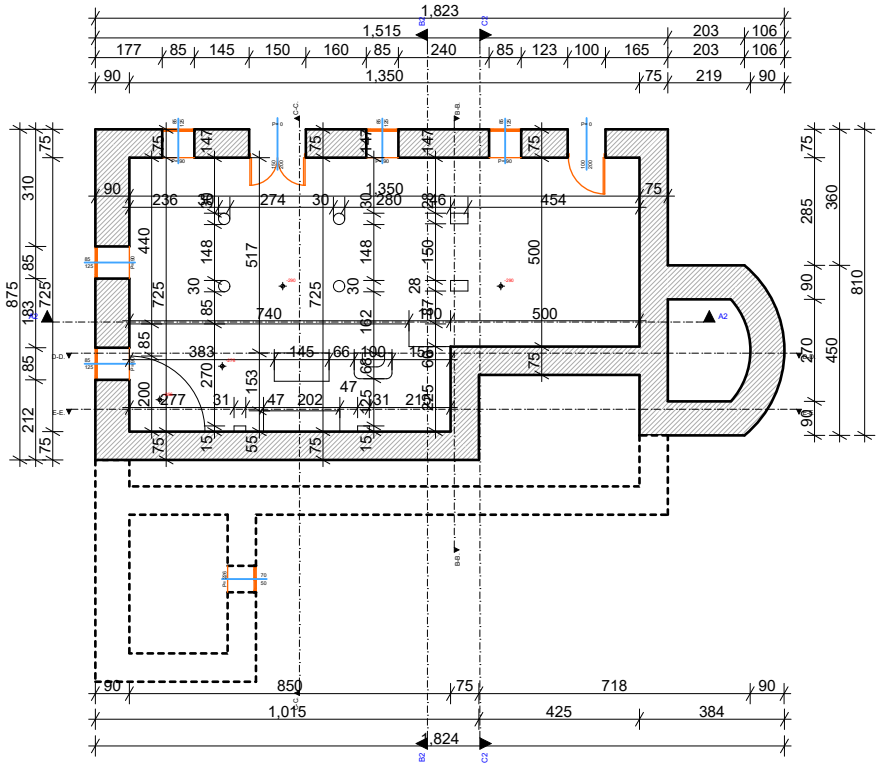

Ministria e Kulturës, Rinisë dhe Sportit
QENDRA RAJONALE PËR TRASHËGIMI KULTURORE-GJILAN

Objekti: Kisha në Stubëll		
Përmbajtja: Baza e bodrumit		
Përpjesa: 1:200	Numri i protokolit:	Data:
Hartoi: Genc Buca, arch.		
Kontrolloi: Arton Hoxha, arch. mr.		

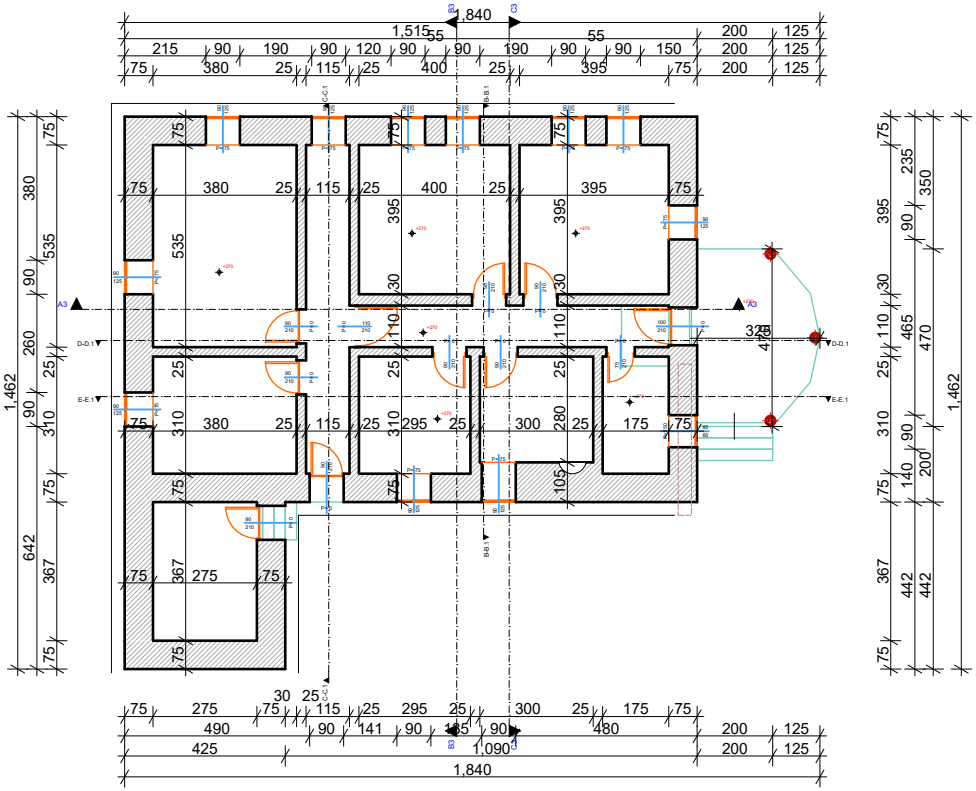

Ministria e Kulturës, Rinisë dhe Sportit
QENDRA RAJONALE PËR TRASHËGIMI KULTURORE-GJILAN

Objekti: Kisha në Stubëll		
Përmbajtja: Baza e perdheses		
Përpjesa: 1:200	Numri i protokolit:	Data:
Hartoi: Genc Buca, arch.		
Kontrolloi: Arton Hoxha, arch. mr.		

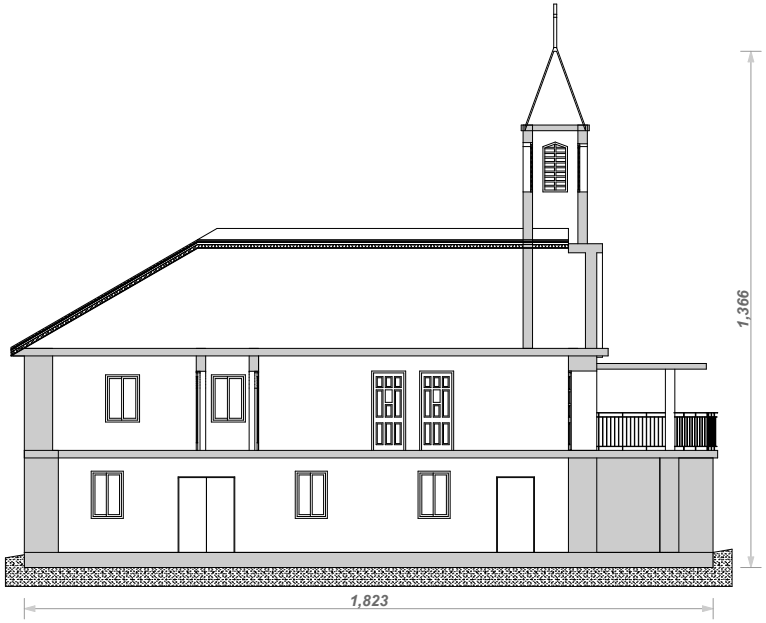

PRERJA A-A.

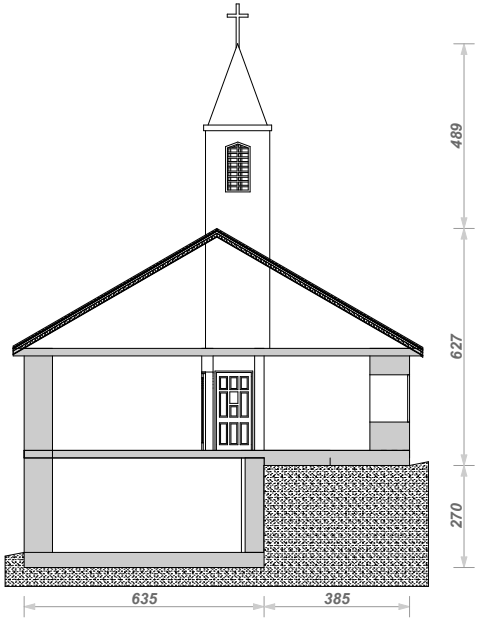

PRERJE B-B.

Ministria e Kulturës, Rinisë dhe Sportit

QENDRA RAJONALE PËR TRASHËGIMI KULTURORE-GJILAN

Objekti: Kisha në Stubëll		
Përmbajtja: Prerjet		
Përpjesa: 1:200	Numri i protokolit:	Data:
Hartoi: Genc Buca, arch.		
Kontrolloi: Arton Hoxha, arch. mr.		

PRERJA C-C

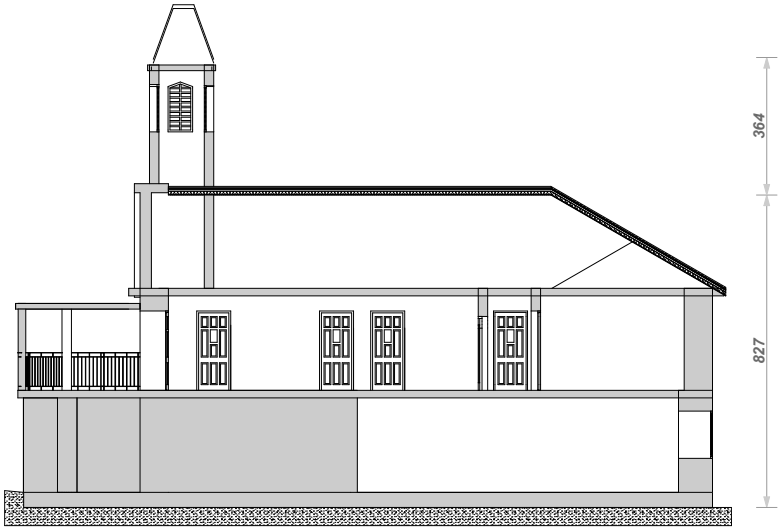

PRERJA D-D.

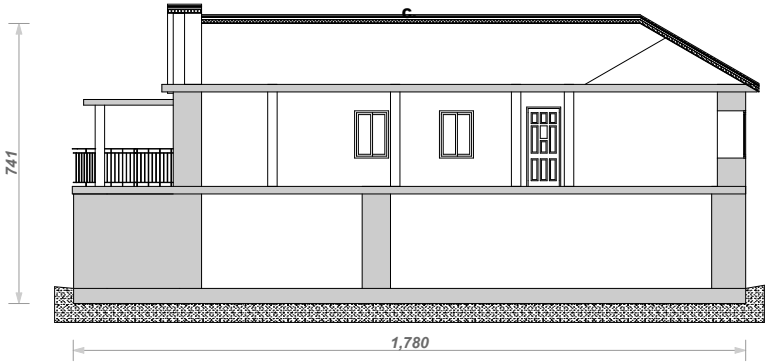

PRERJA E-E.

Ministria e Kulturës, Rinisë dhe Sportit

QENDRA RAJONALE PËR TRASHËGIMI KULTURORE-GJILAN

Objekti: Kisha në Stubëll		
Përmbajtja: Prerjet		
Përpjesa: 1:200	Numri i protokolit:	Data:
Hartoi: Genc Buca, arch.		
Kontrolloi: Arton Hoxha, arch. mr.		

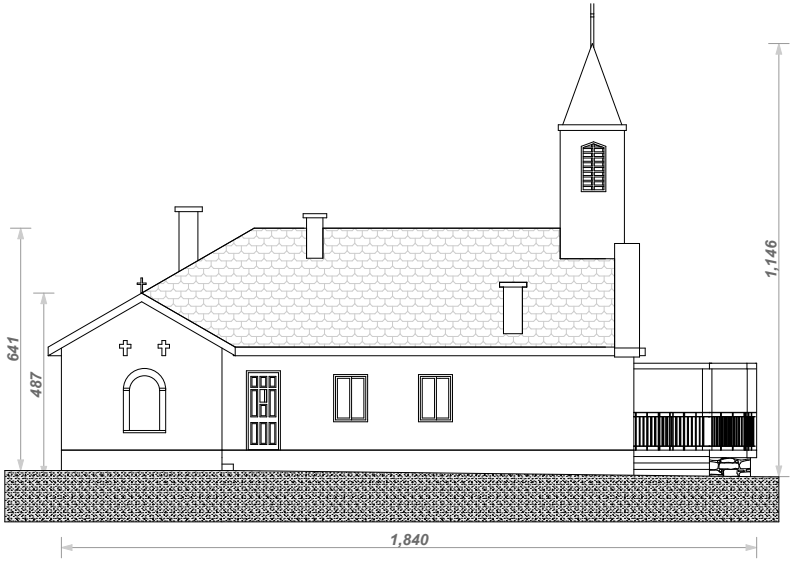

FASADA VERIORE

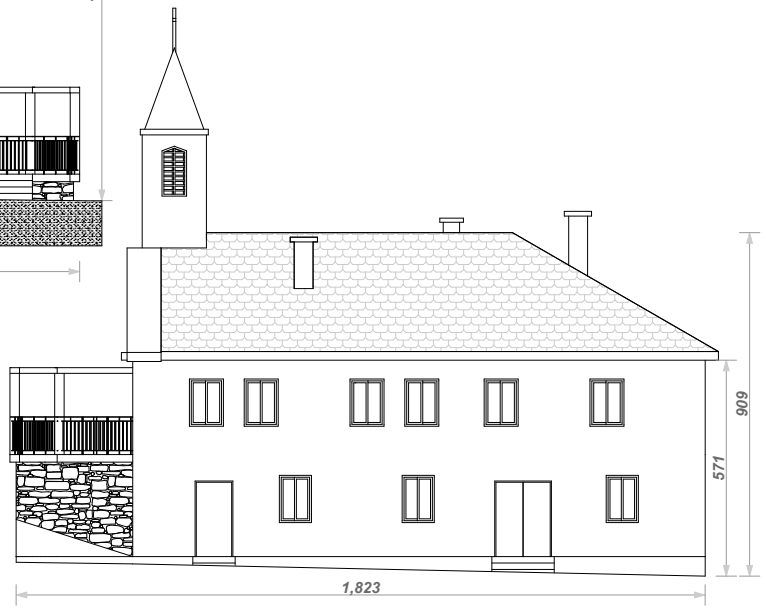

FASADA JUGORE

Ministria e Kulturës, Rinisë dhe Sportit
QENDRA RAJONALE PËR TRASHËGIMI KULTURORE-GJILAN

Objekti: Kisha në Stubëll		
Përmbajtja: Pamjet		
Përpjesa: 1:200	Numri i protokolit:	Data:
Hartoi: Genc Buca, arch.		
Kontrolloi: Arton Hoxha, arch. mr.		

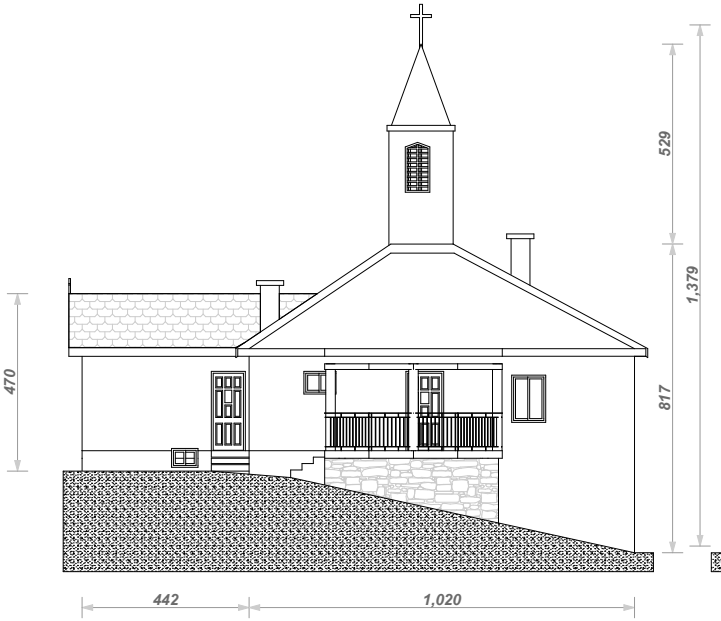

FASADA PERENDIMORE

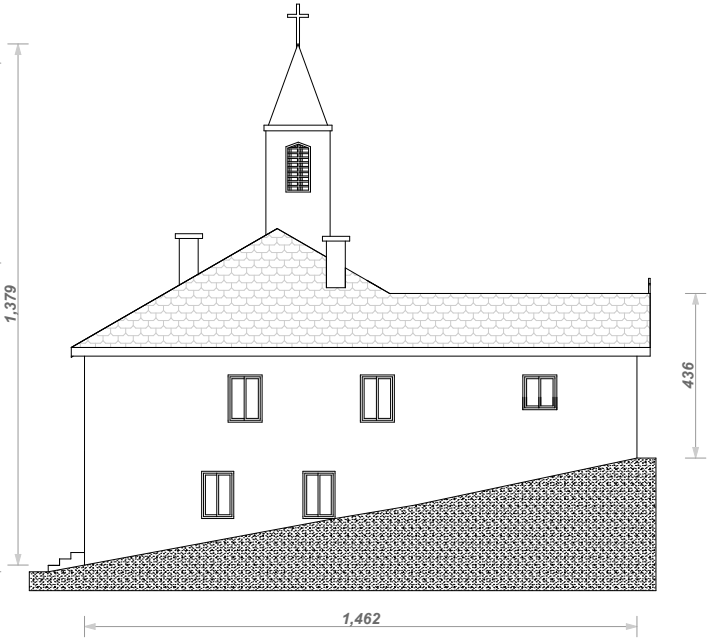

FASADA LINDORE

Ministria e Kulturës, Rinisë dhe Sportit
QENDRA RAJONALE PËR TRASHËGIMI KULTURORE-GJILAN

Objekti: Kisha në Stubëll		
Përmbajtja: Pamjet		
Përpjesa: 1:200	Numri i protokolit:	Data:
Hartoi: Genc Buca, arch.		
Kontrolloi: Arton Hoxha, arch. mr.		

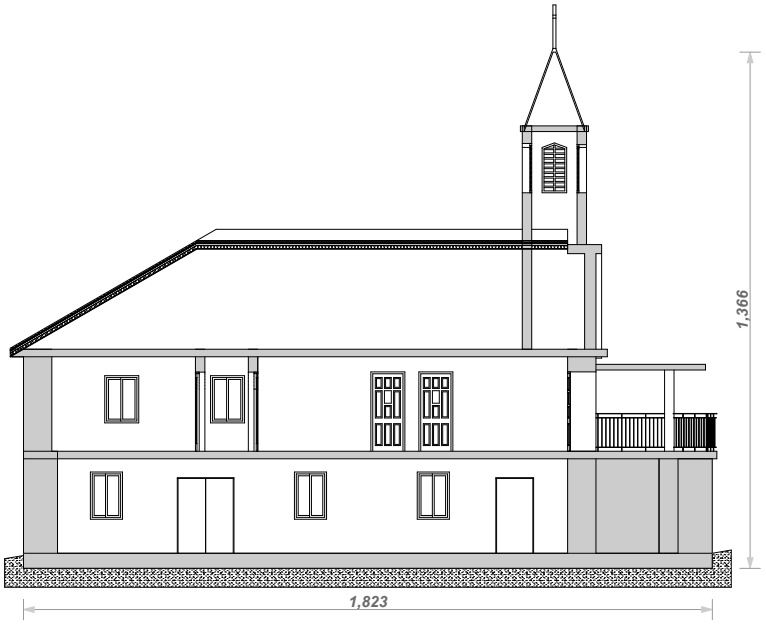

PRERJA A-A.

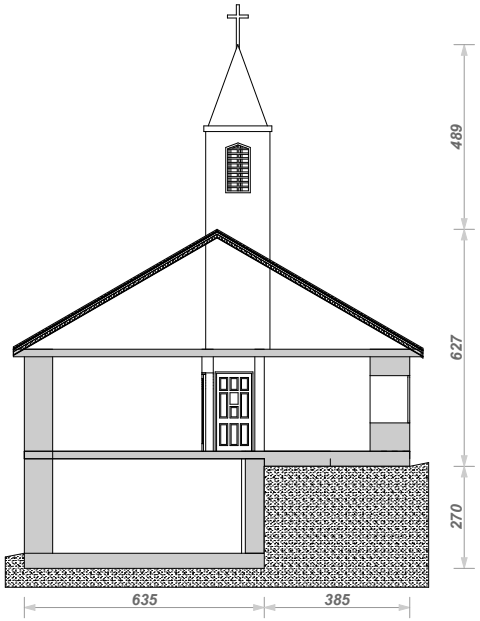

PRERJE B-B.

Ministria e Kulturës, Rinisë dhe Sportit

QENDRA RAJONALE PËR TRASHËGIMI KULTURORE-GJILAN

Objekti: Kisha në Stubëll		
Përmbajtja: Pamjet		
Përpjesa: 1:200	Numri i protokolit:	Data:
Hartoi: Genc Buca, arch.		
Kontrolloi: Arton Hoxha, arch. mr.		

Ministria e Kulturës, Rinisë dhe Sportit
QENDRA RAJONALE PËR TRASHËGIMI KULTURORE-GJILAN

Objekti: Kisha në Stubëll		
Përmbajtja: Fotografite		
Përpjesa:	Numri i protokolit:	Data:
Hartoi: Genc Buca, arch.		
Kontrolloi: Arton Hoxha, arch. mr.		

Ministria e Kulturës, Rinisë dhe Sportit
QENDRA RAJONALE PËR TRASHËGIMI KULTURORE-GJILAN

Objekti: Kisha në Stubëll		
Përmbajtja: Fotografite		
Përpjesa:	Numri i protokolit:	Data:
Hartoi: Genc Buca, arch.		
Kontrolloi: Arton Hoxha, arch. mr.		