


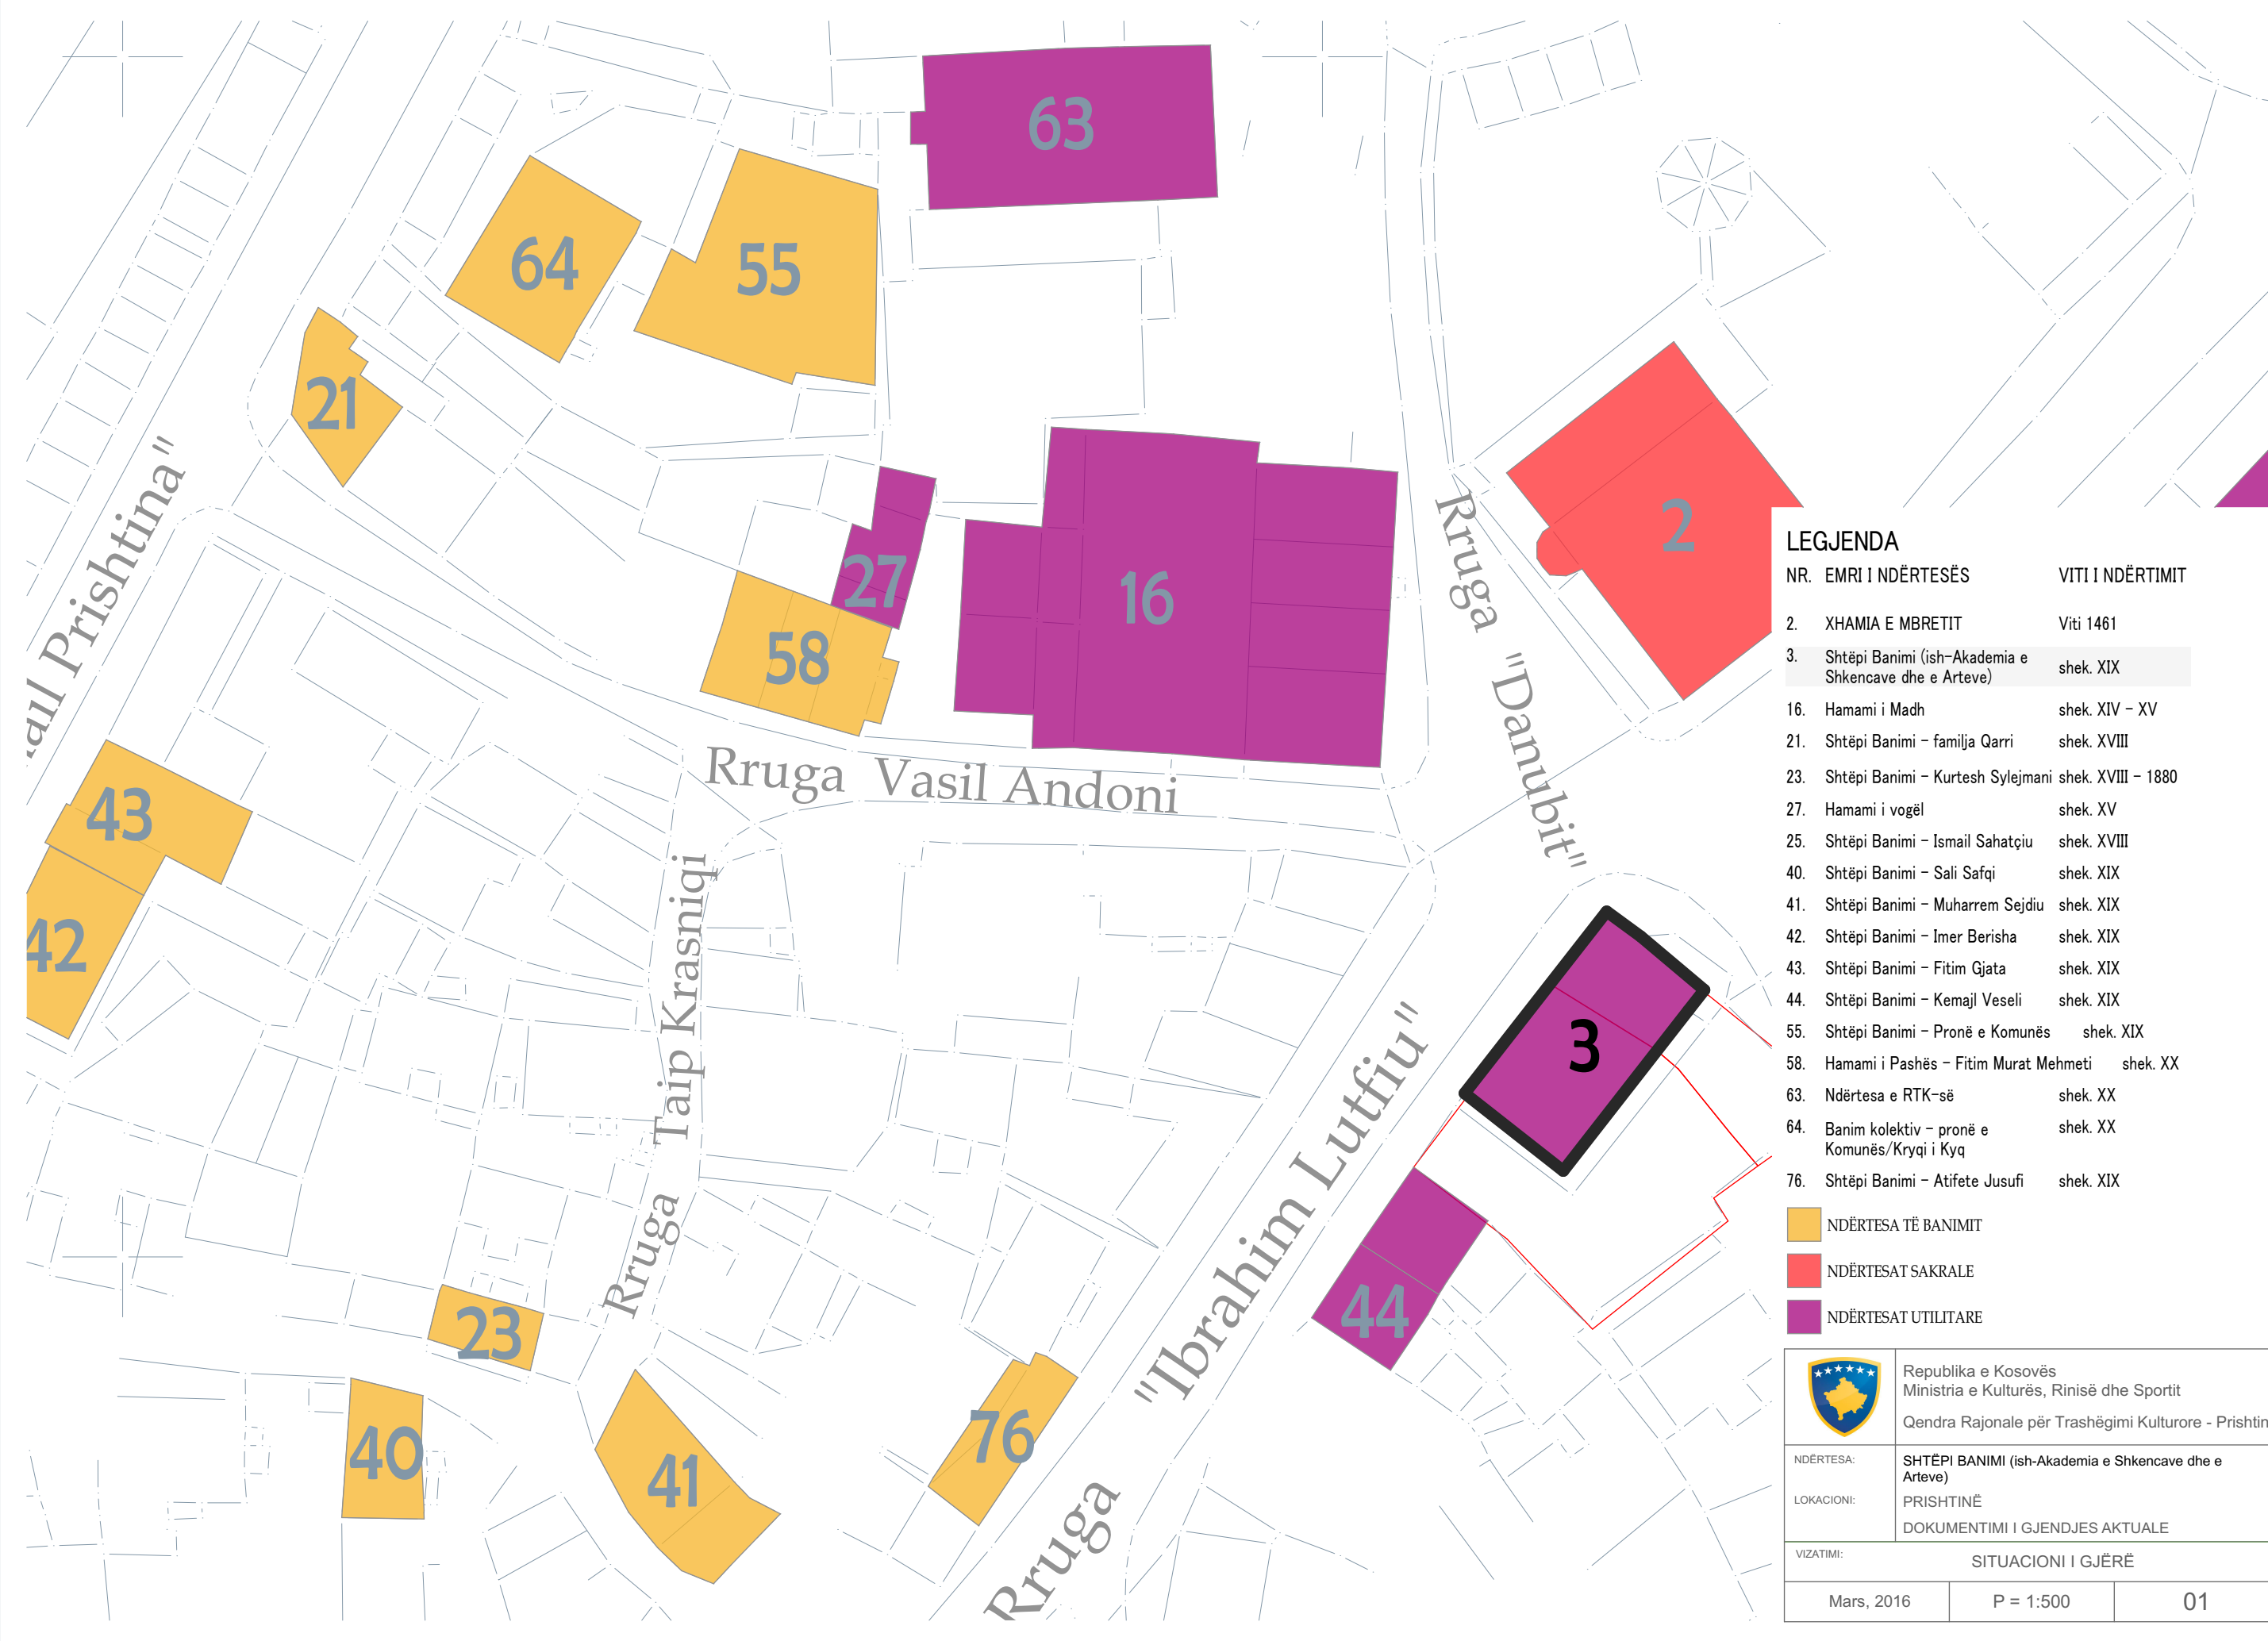

LEGJENDA		
NR.	EMRI I NDËRTESES	VITI I NDËRTIMIT
2.	XHAMIA E MBRETIT	Viti 1461
3.	Shtëpi Banimi (ish-Akademia e Shkencave dhe e Arteve)	shek. XIX
16.	Hamami i Madh	shek. XIV – XV
21.	Shtëpi Banimi – familja Qarri	shek. XVIII
23.	Shtëpi Banimi – Kurtesh Sylejmani	shek. XVIII – 1880
27.	Hamami i vogël	shek. XV
25.	Shtëpi Banimi – Ismail Sahatciu	shek. XVIII
40.	Shtëpi Banimi – Sali Safqi	shek. XIX
41.	Shtëpi Banimi – Muharrem Sejdiu	shek. XIX
42.	Shtëpi Banimi – Imer Berisha	shek. XIX
43.	Shtëpi Banimi – Fitim Gjata	shek. XIX
44.	Shtëpi Banimi – Kemajl Veseli	shek. XIX
55.	Shtëpi Banimi – Pronë e Komunës	shek. XIX
58.	Hamami i Pashës – Fitim Murat Mehmeti	shek. XX
63.	Ndërtesa e RTK-së	shek. XX
64.	Banim kolektiv – pronë e Komunës/Kryqi i Kyq	shek. XX
76.	Shtëpi Banimi – Atifete Jusufi	shek. XIX




NDËRTESA TË BANIMIT

NDËRTESAT SAKRALE


NDËRTESAT UTILITARE

	Republika e Kosovës Ministria e Kulturës, Rinisë dhe Sportit Qendra Rajonale për Trashëgimi Kulturorë - Prishtinë		
NDËRTESA:	SHTËPI BANIMI (ish-Akademia e Shkencave dhe e Arteve)		
LOKACIONI:	PRISHTINË DOKUMENTIMI I GJENDJES AKTUALE		
VIZATIMI:	SITUACIONI I GJËRË		
Mars, 2016	P = 1:500	01	


Ibrahim Lutfiu"

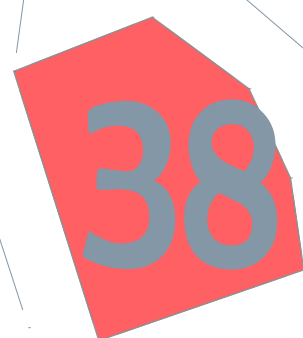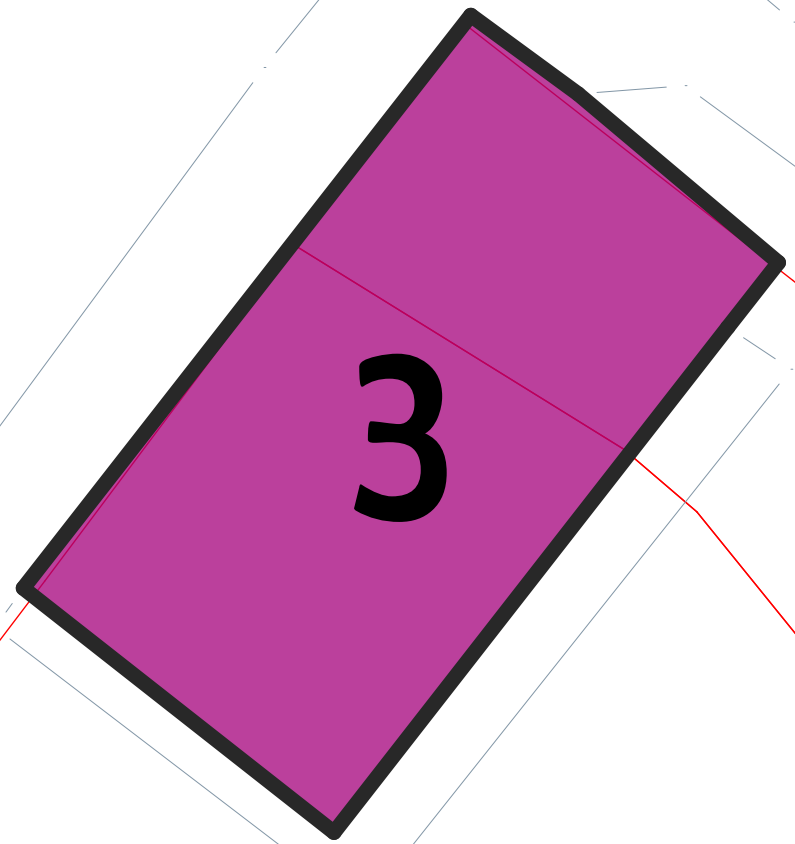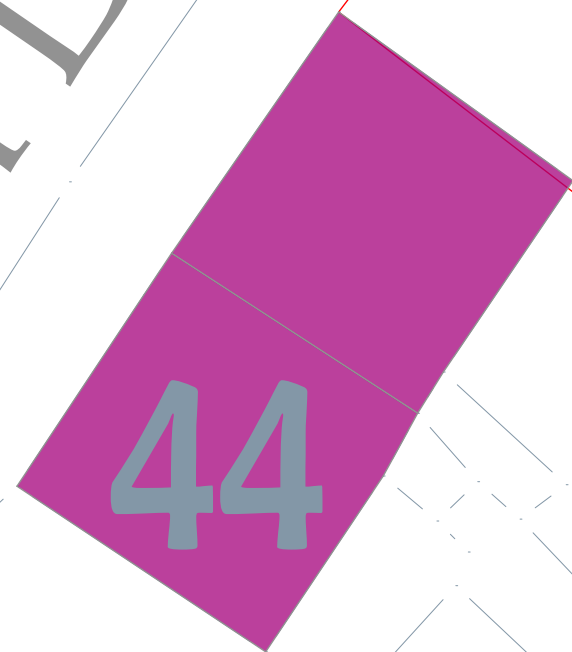


	Republika e Kosovës Ministria e Kulturës, Rinisë dhe Sportit Qendra Rajonale për Trashëgimi Kulturorë - Prishtinë	
NDËRTESA:	SHTËPI BANIMI (ish-Akademia e Shkencave dhe e Arteve)	
LOKACIONI:	PRISHTINË DOKUMENTIMI I GJENDJES AKTUALE	
VIZATIMI:	SITUACIONI I NGUSHTË	
Mars, 2016	P = 1:200	02

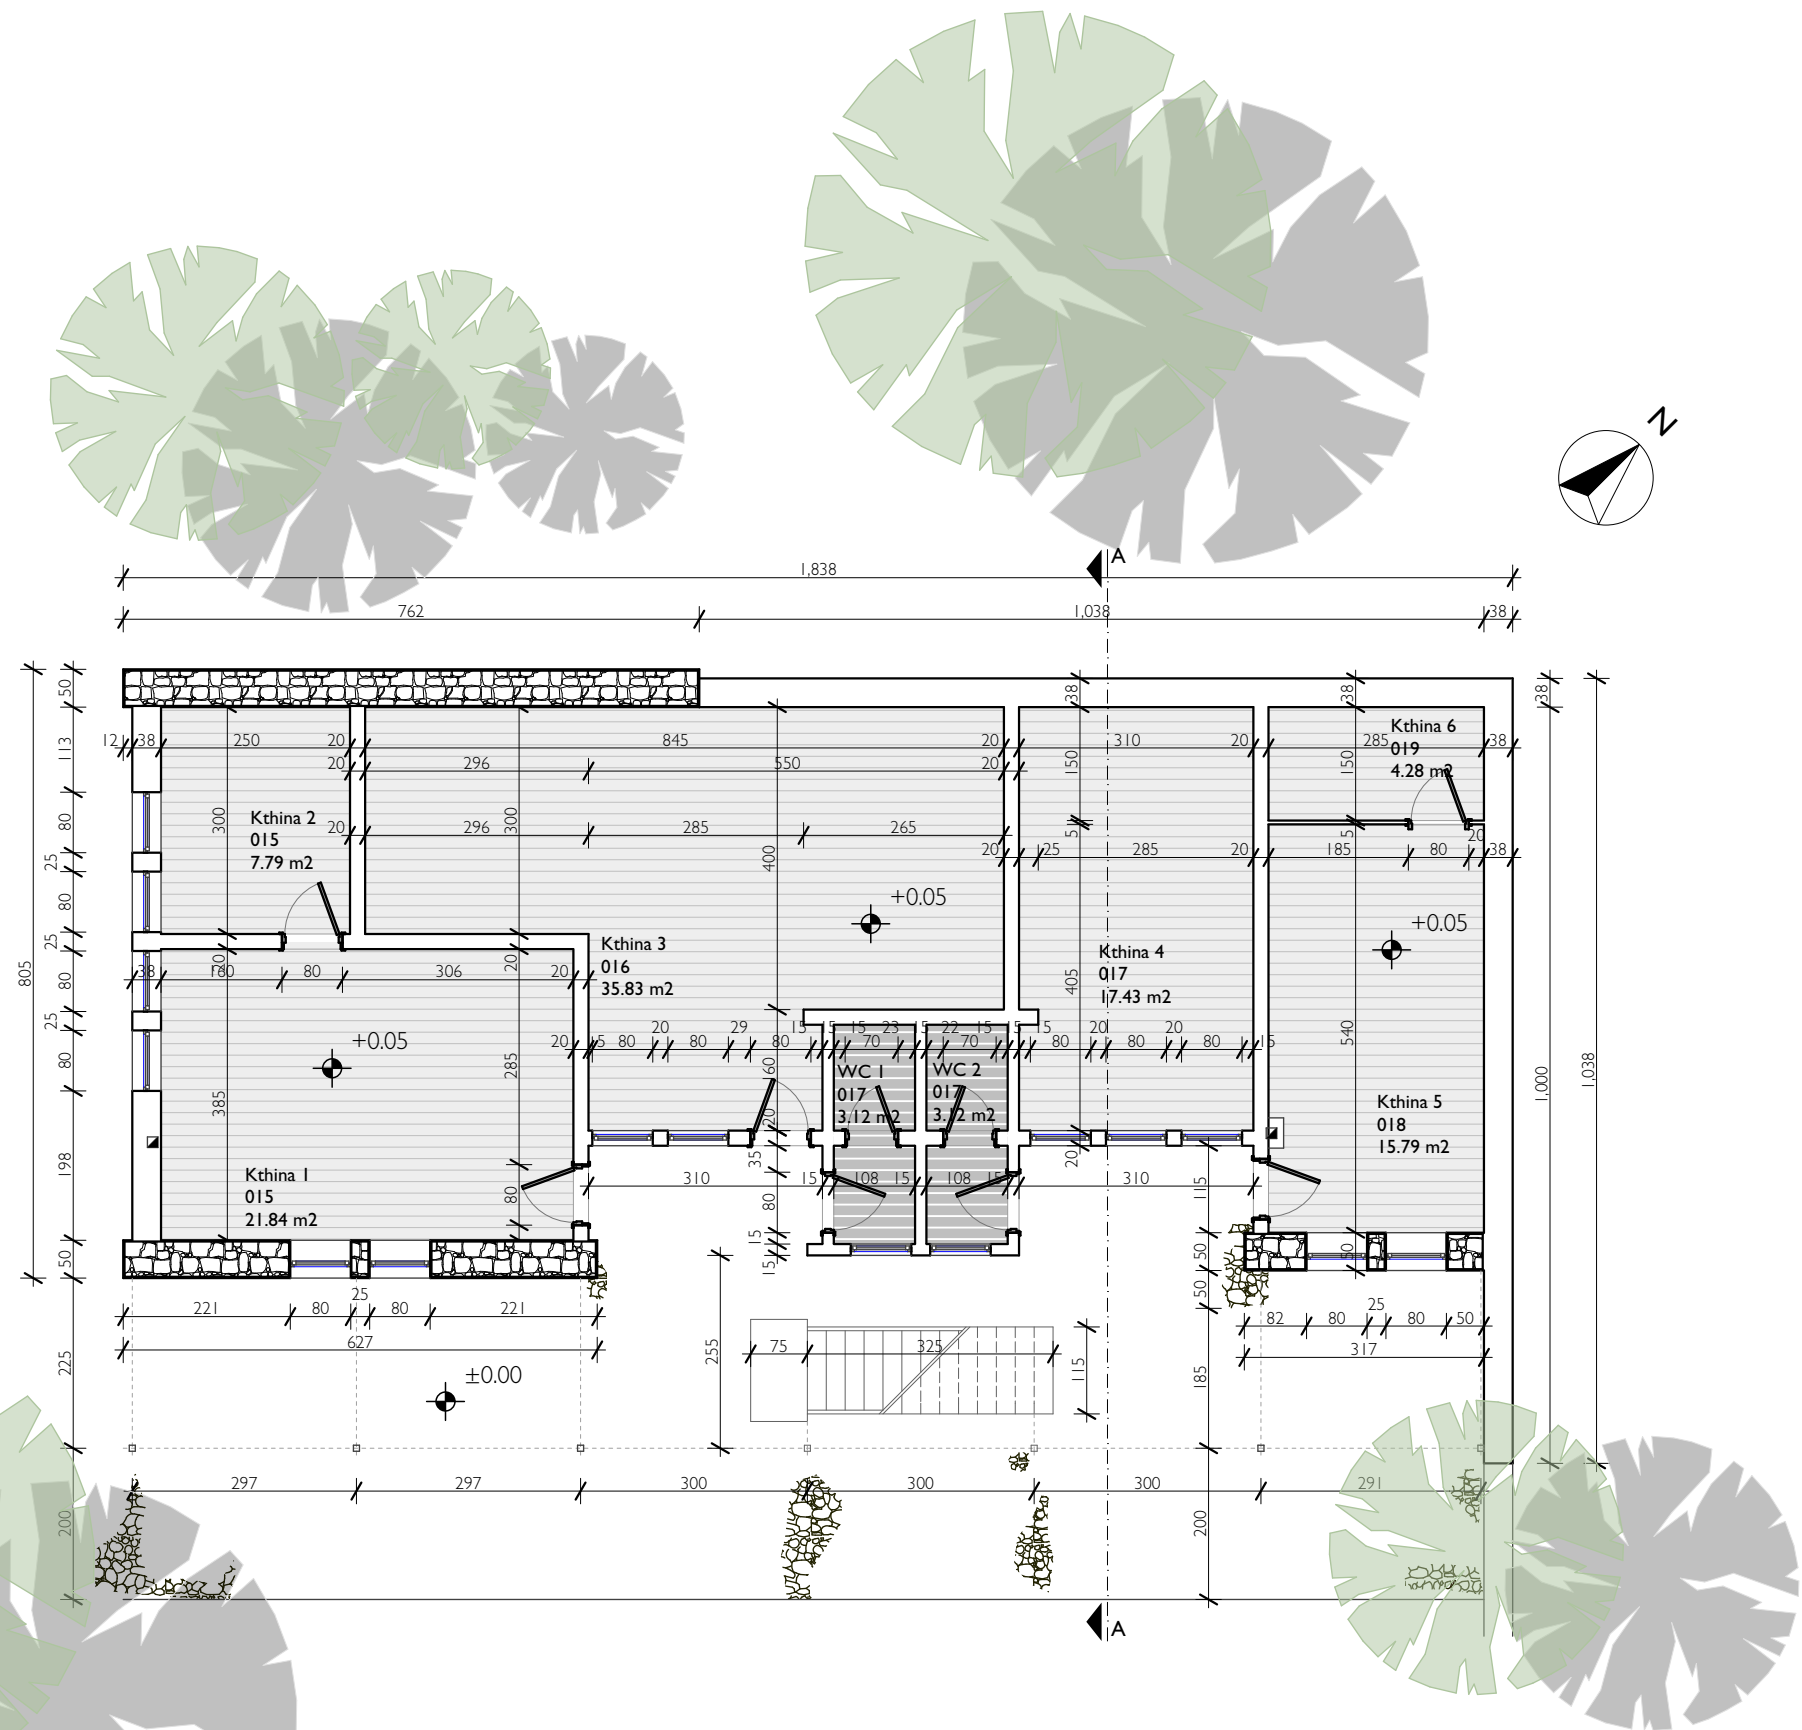


	Republika e Kosovës Ministria e Kulturës, Rinisë dhe Sportit Qendra Rajonale për Trashëgimi Kulturorë - Prishtinë	
NDËRTESA:	SHTEPI BANIMI (ish-AKADEMIJA E SHKENCAVE DHE E ARTEVE)	
LOKACIONI:	PRISHTINË DOKUMENTIMI I GJENDJES AKTUALE	
VIZATIMI:	BAZA E PËRDHESËS	
Mars, 2016	1:100	03

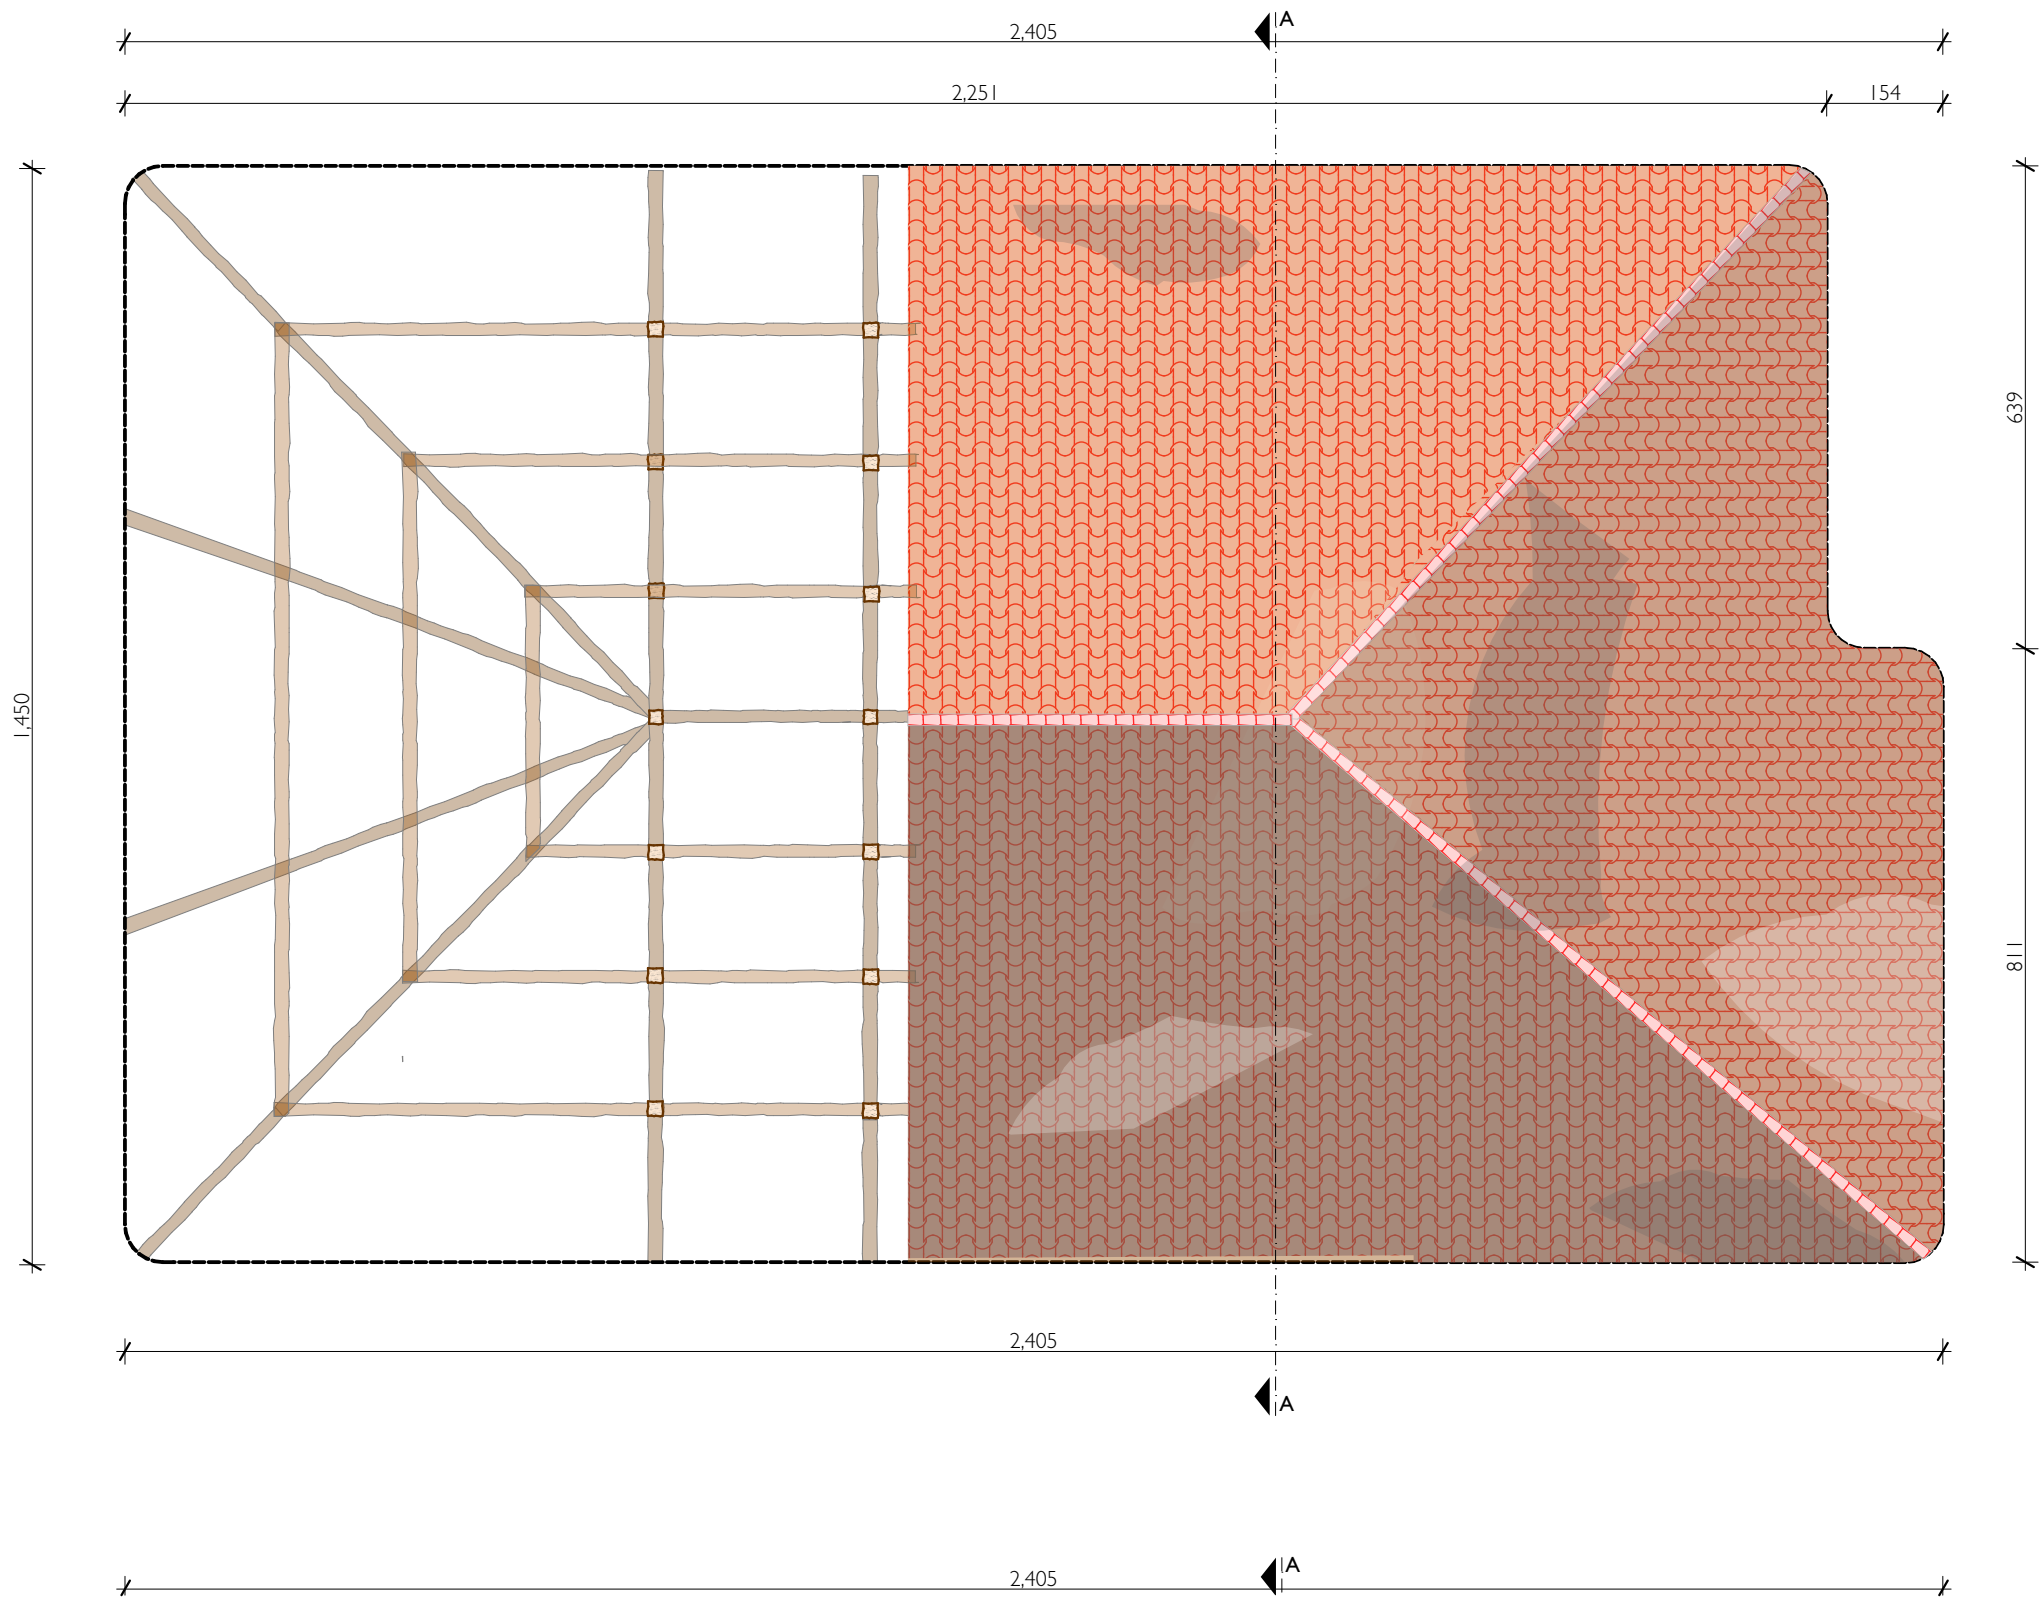

	Republika e Kosovës Ministria e Kulturës, Rinisë dhe Sportit Qendra Rajonale për Trashëgimi Kulturorë - Prishtinë	
NDËRTESA:	SHTEPI BANIMI (ish-AKADEMIJA E SHKENCËVE DHE E ARTEVE)	
LOKACIONI:	PRISHTINË DOKUMENTIMI I GJENDJES AKTUALE	
VIZATIMI:	BAZA E KULMIT	
Mars, 2016	1:100	05

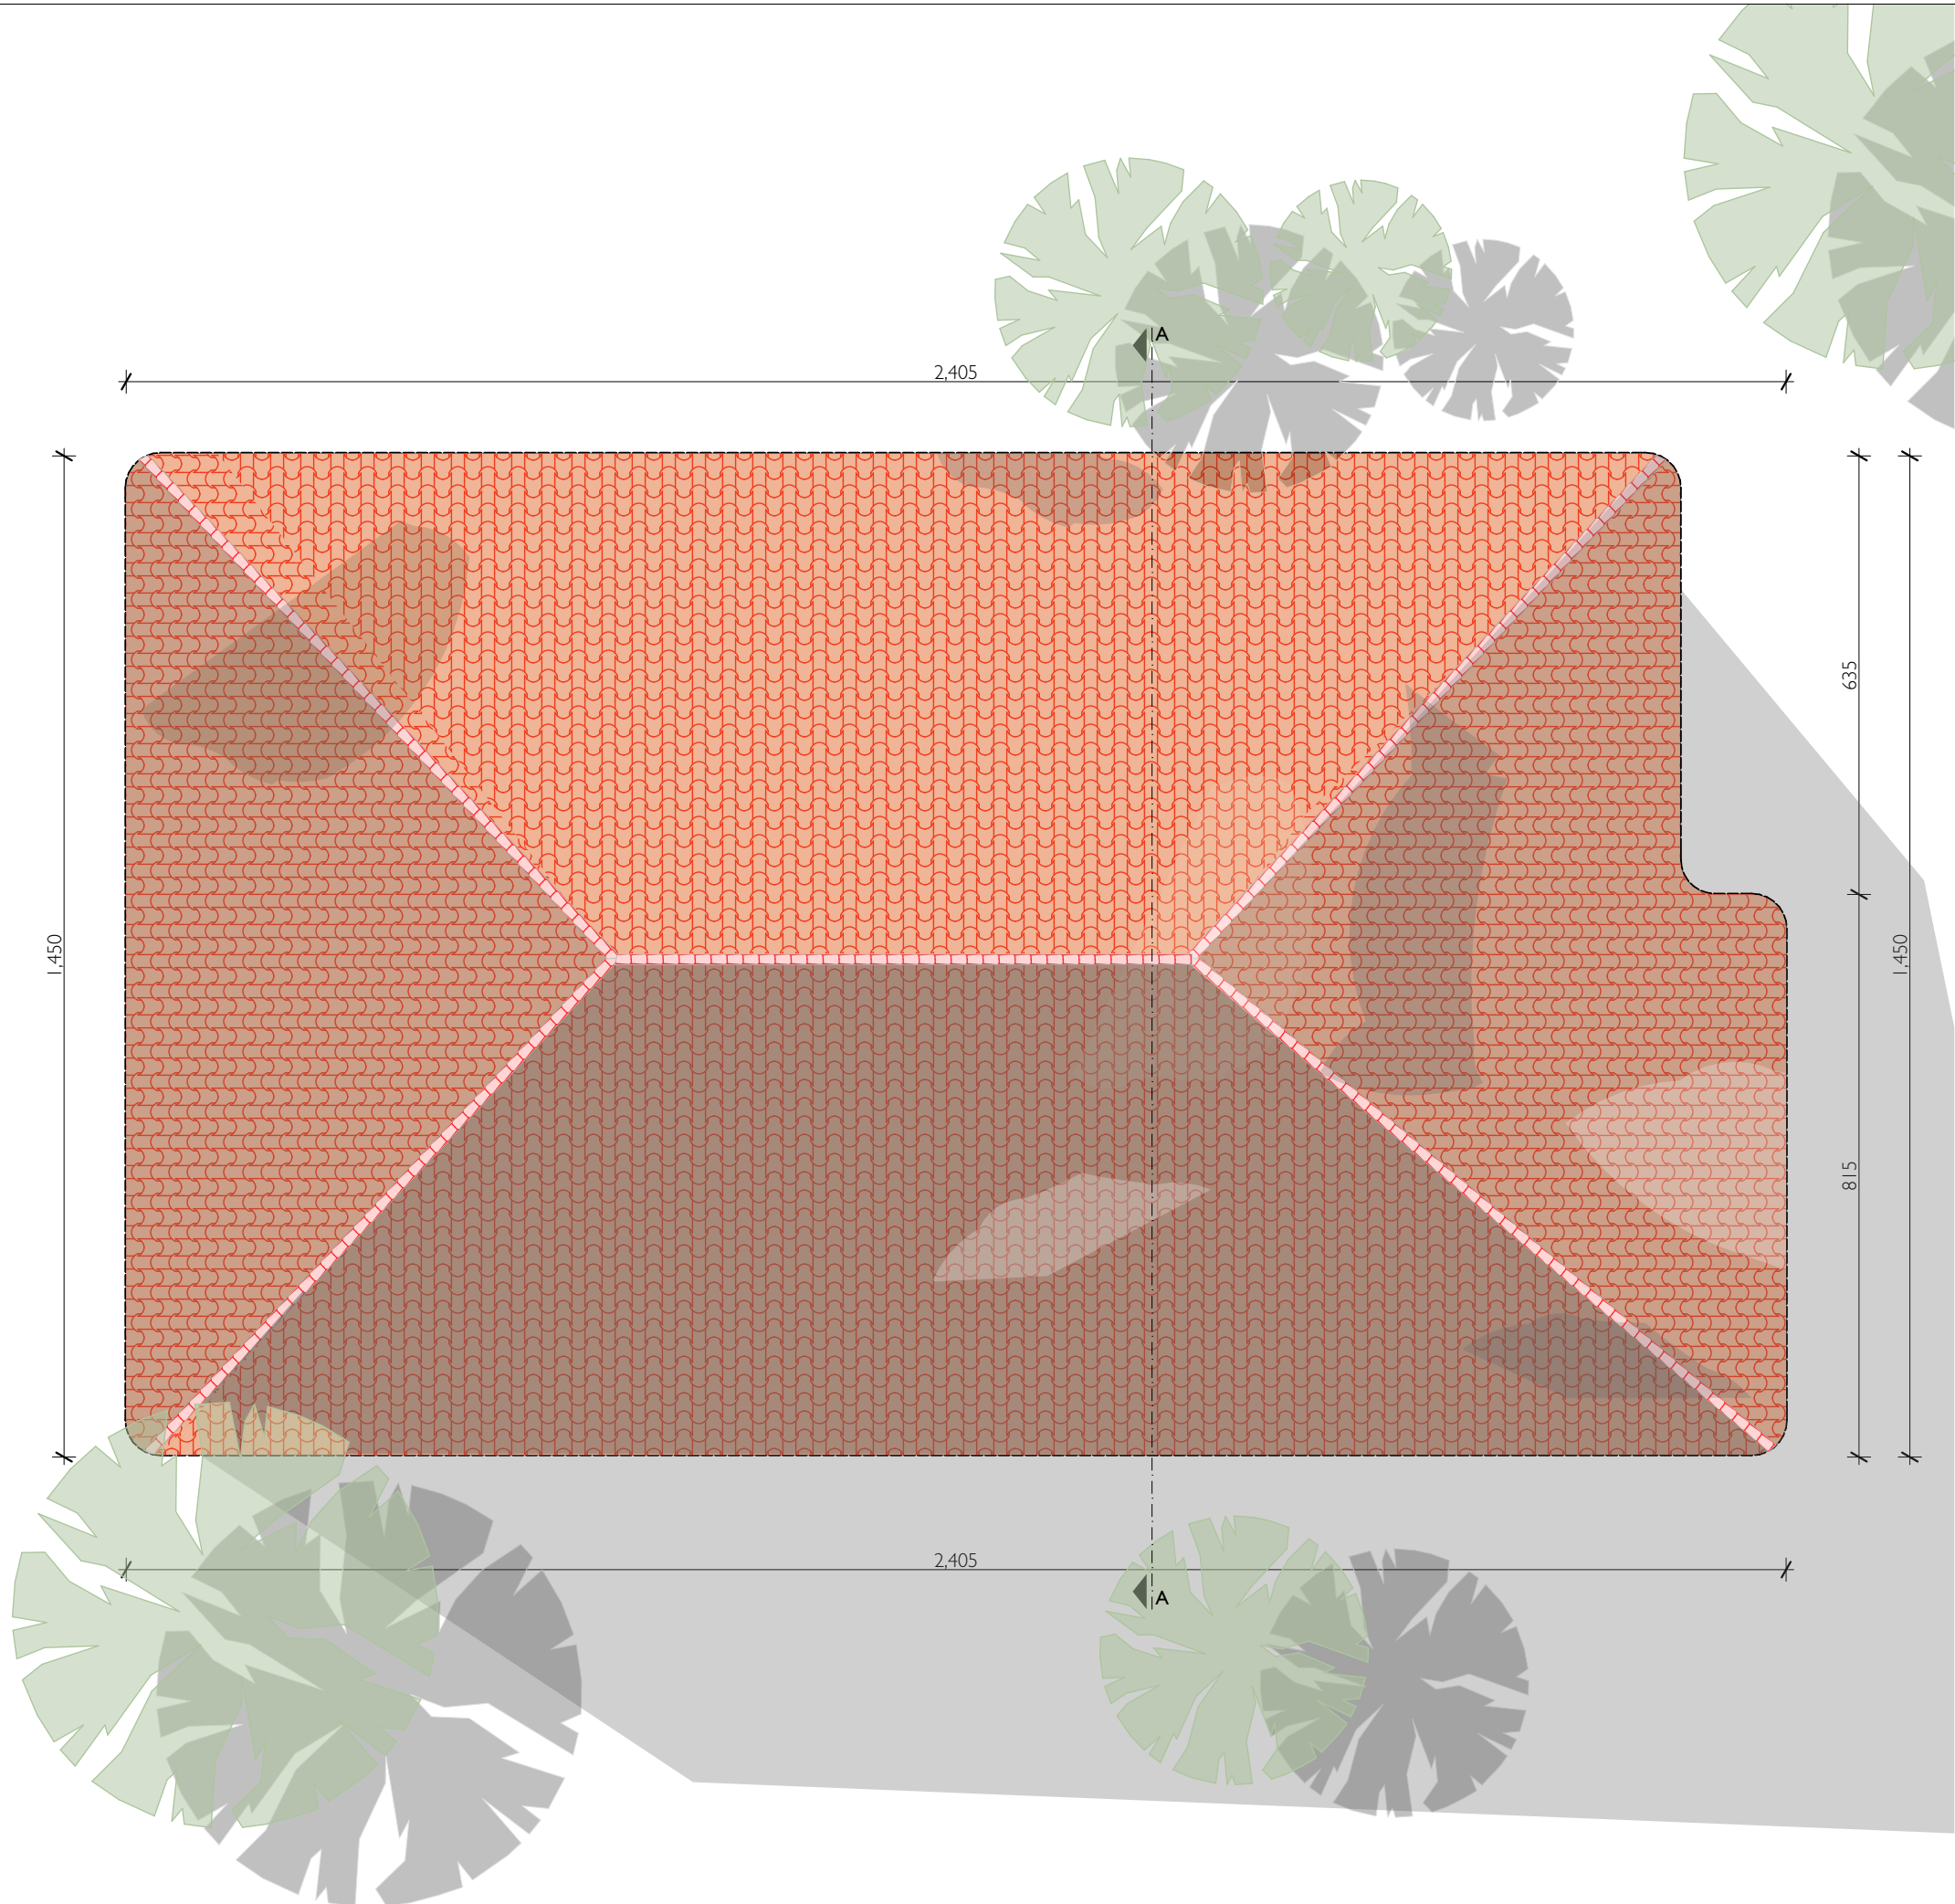


	Republika e Kosovës Ministria e Kulturës, Rinisë dhe Sportit Qendra Rajonale për Trashëgimi Kulturorë - Prishtinë	
NDËRTESA:	SHTEPI BANIMI (ish-AKADEMIJA E SHKENCËVE DHE E ARTEVE)	
LOKACIONI:	PRISHTINË DOKUMENTIMI I GJENDJES AKTUALE	
VIZATIMI:	FASADA E PESTË	
Mars, 2016	1:100	06

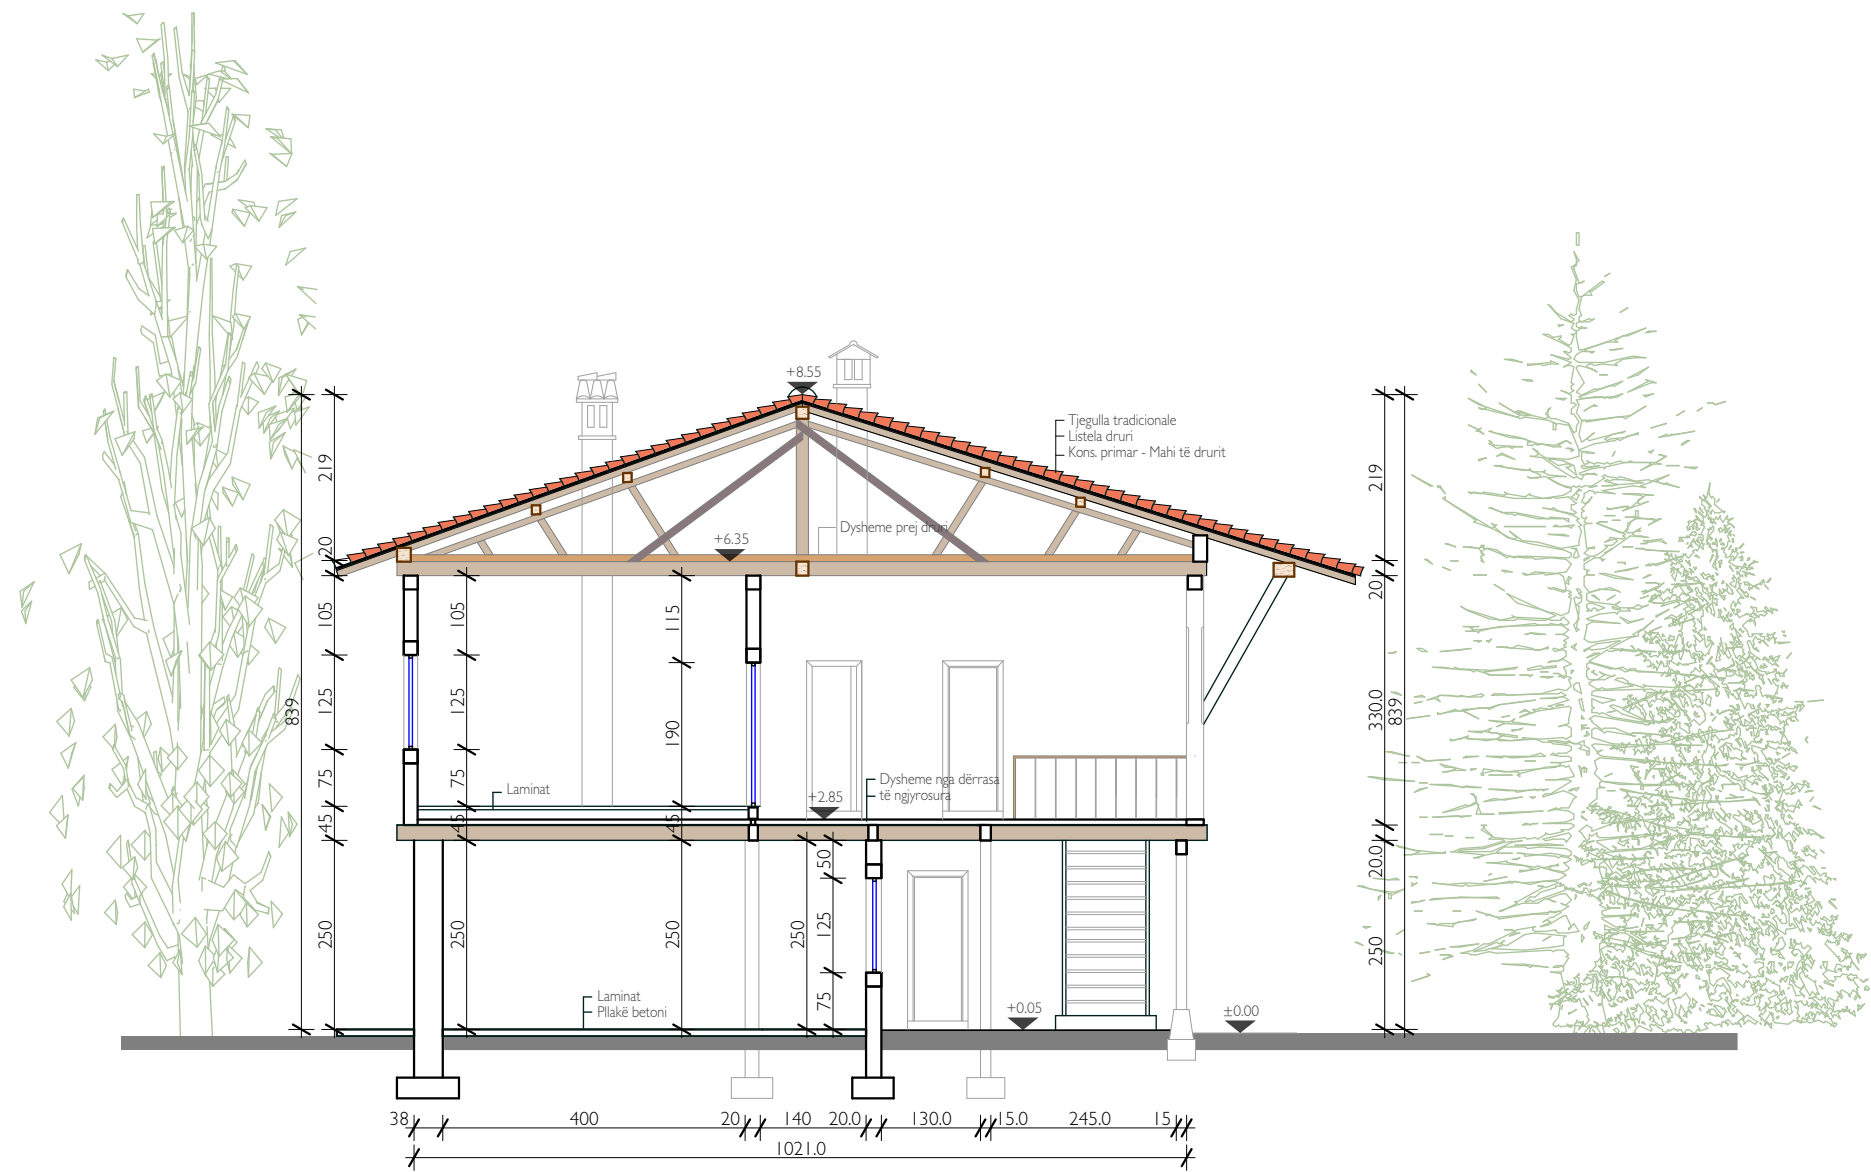


	Republika e Kosovës Ministria e Kulturës, Rinisë dhe Sportit Qendra Rajonale për Trashëgimi Kulturorë - Prishtinë		
NDËRTESA:	SHTEPI BANIMI (ish-AKADEMIJA E SHKENCAVE DHE E ARTEVE)		
LOKACIONI:	PRISHTINË DOKUMENTIMI I GJENDJES AKTUALE		
VIZATIMI:	PRERJA A-A		
Mars, 2016	1:100	07	



	Republika e Kosovës Ministria e Kulturës, Rinisë dhe Sportit Qendra Rajonale për Trashëgimi Kulturorë - Prishtinë	
NDËRTESA:	SHTEPI BANIMI (ish-AKADEMIJA E SHKENCËVE DHE E ARTEVE)	
LOKACIONI:	PRISHTINË DOKUMENTIMI I GJENDJES AKTUALE	
VIZATIMI:	FASADA JUGLINDORE	
Mars, 2016	1:100	08

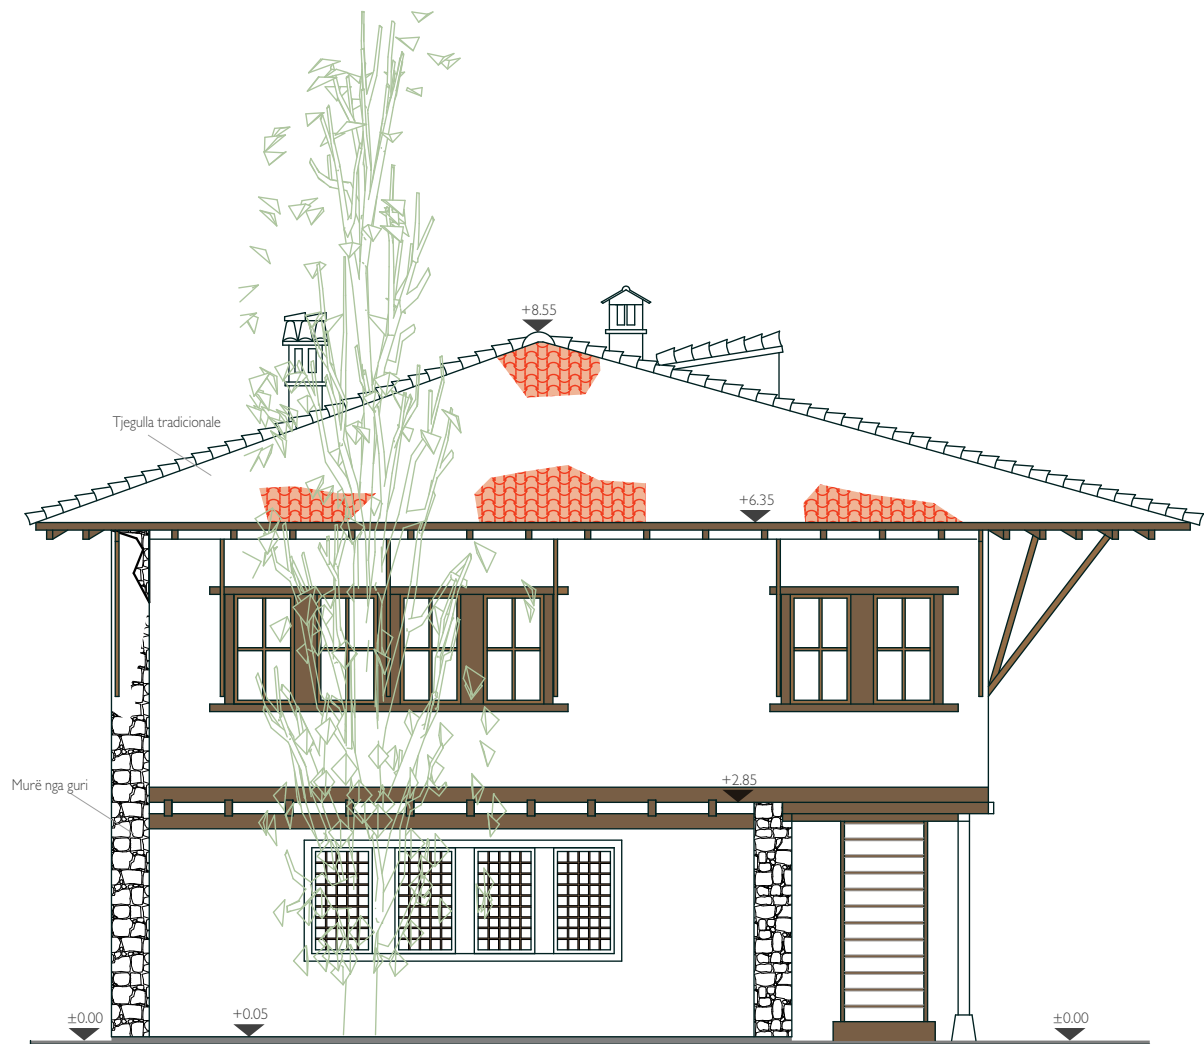

	Republika e Kosovës Ministria e Kulturës, Rinisë dhe Sportit Qendra Rajonale për Trashëgimi Kulturorë - Prishtinë	
NDËRTESA:	SHTEPI BANIMI (ish-AKADEMIJA E SHKENCËVE DHE E ARTEVE)	
LOKACIONI:	PRISHTINË DOKUMENTIMI I GJENDJES AKTUALE	
VIZATIMI:	FASADA JUGPERËNDIMORE	
Mars, 2016	1:100	09

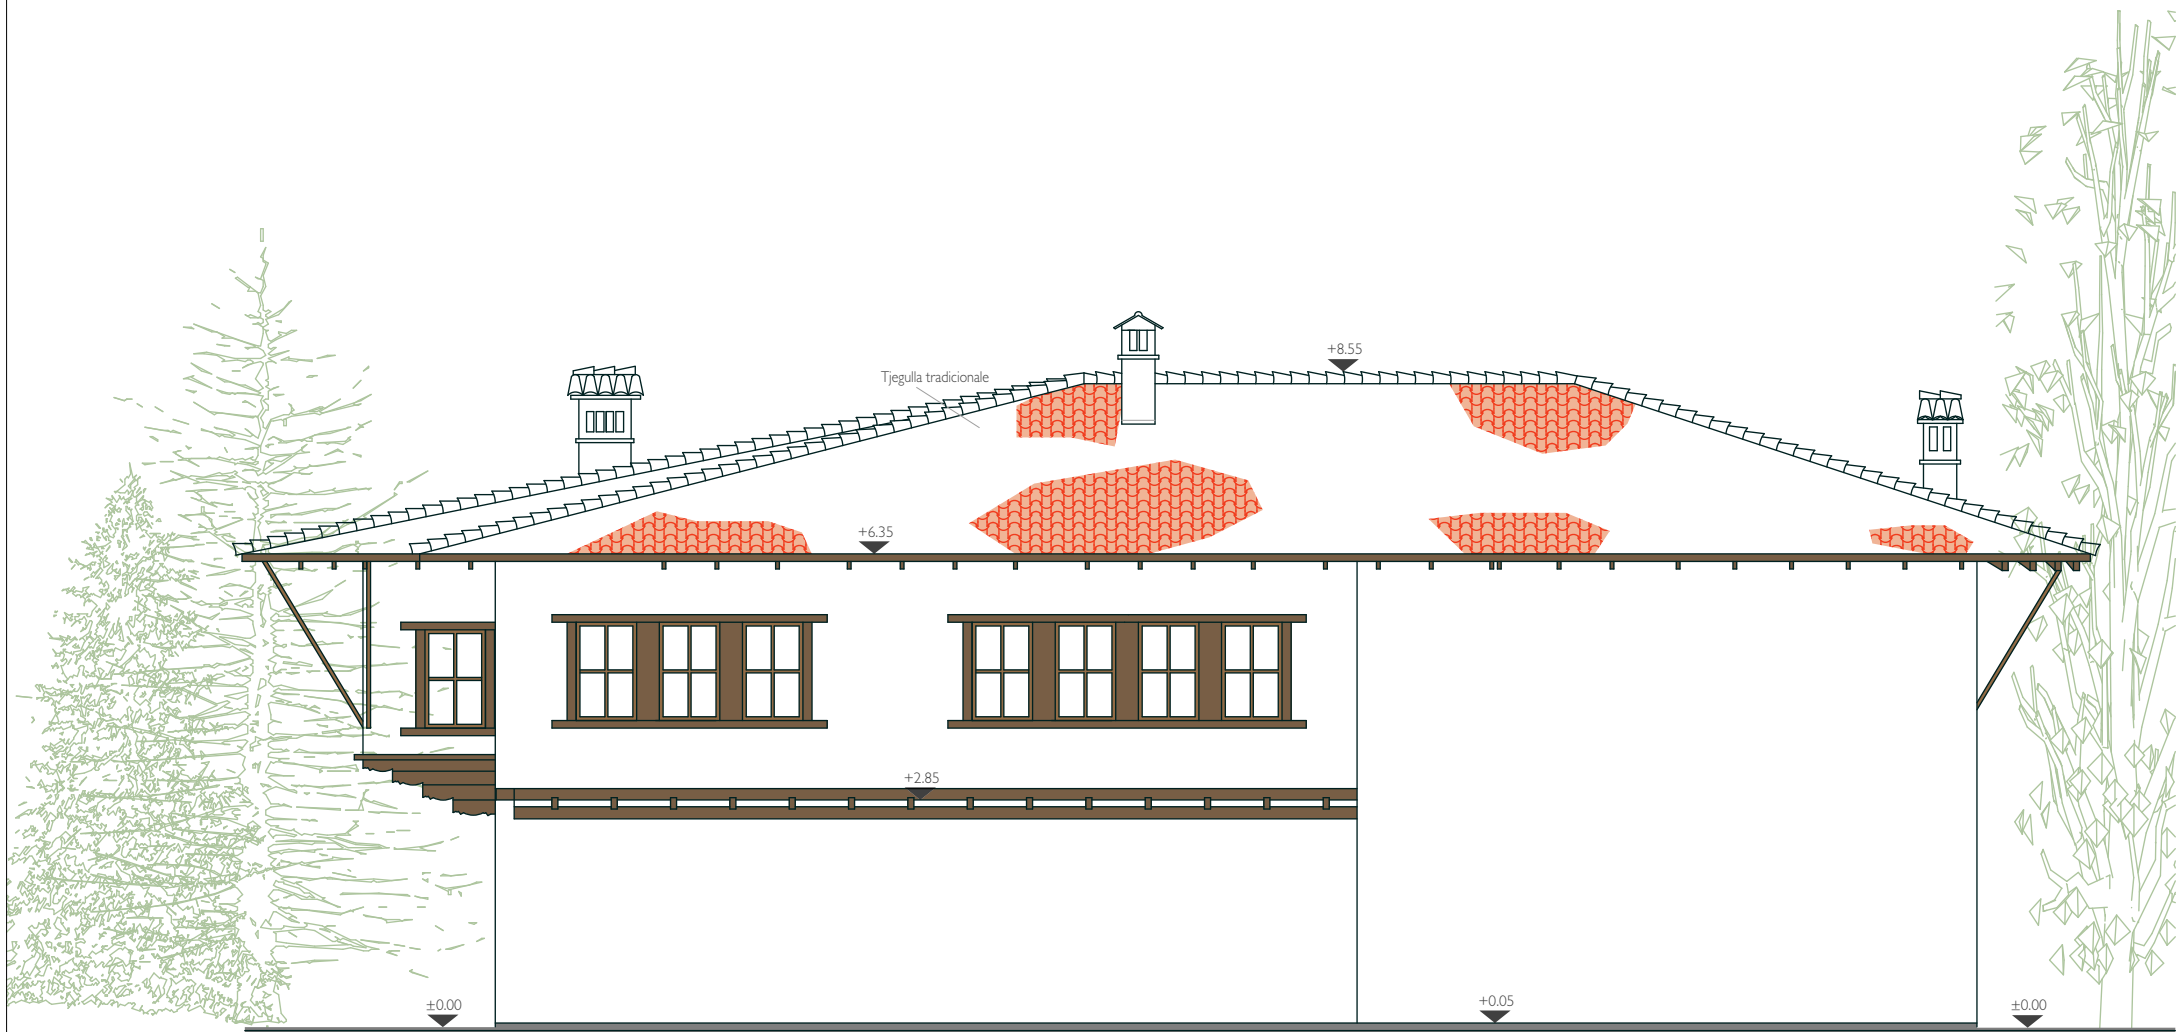

	Republika e Kosovës Ministria e Kulturës, Rinisë dhe Sportit Qendra Rajonale për Trashëgimi Kulturorë - Prishtinë	
NDËRTESA:	SHTEPI BANIMI (ish-AKADEMIJA E SHKENCËVE DHE E ARTEVE)	
LOKACIONI:	PRISHTINË DOKUMENTIMI I GJENDJES AKTUALE	
VIZATIMI:	FASADA VERILINDORE	
Mars, 2016	1:100	10



	Republika e Kosovës Ministria e Kulturës, Rinisë dhe Sportit Qendra Rajonale për Trashëgimi Kulturorë - Prishtinë	
NDËRTESA:	SHTEPI BANIMI (ish-AKADEMIJA E SHKENCËVE DHE E ARTEVE)	
LOKACIONI:	PRISHTINË DOKUMENTIMI I GJENDJES AKTUALE	
VIZATIMI:	FASADA VERIPERËNDIMORE	
Mars, 2016	1:100	11